

TROPICULTURE

50/261 Samakkee Rd., Taasai, Muang,  
Nonthaburi 11000 Tel.&Fax 0-2980-0575

PROJECT ARCHITECT:  
WASON TEERARUANGCHAI SRI  
SOMPORN SANGGERD

PROJECT TEAM:

INTERIOR DESIGNER:

STRUCTURAL ENGINEER:

MECHANICAL ENGINEER:

ELECTRICAL ENGINEER:

SANITARY ENGINEER:

OWNER:

DESIGN FOR  
PLOT 40

DATE REVISION

PROJECT:

TWO-STOREY VILLA

Plumeria Place Residence  
Bangrak Beach, Bophut, Koh Samui, Thailand

DRAWING TITLE:

GROUND  
FLOOR PLAN

CLIENT'S APPROVAL

FILE NAME

DRAWN DRAWING NO.


CHECKED A.1-1

JOB NO. TOTAL


DATE 11 MAY 2007

THE DESIGN AS PRESENTED IN THIS DRAWING IS THE  
PROPERTY OF TROPICULTURE CO.,LTD. AND MUST  
NOT BE RE-ISSUED, COPIED OR REPRODUCED WITH OUT  
WRITTEN PERMISSION FROM TROPICULTURE CO.,LTD.  
THIS DRAWING MUST NOT BE USED FOR CONSTRUCTION  
PRIOR TO B.M.A. OR OTHER RELEVANT AUTHORITIES'S APPROVAL.

แบบที่แสดงในแบบแปลนนี้เป็นลิขสิทธิ์ของสำนักงานสถาปัตย์  
บริษัท ทropiculture จำกัด ห้ามทำซ้ำหรือคัดลอกแบบ  
โดยไม่ได้รับอนุญาตเป็นลายลักษณ์อักษร จากสำนักงานสถาปัตย์  
บริษัท ทropiculture จำกัด แบบชุดนี้หากเผยแพร่โดยไม่ได้รับ  
การอนุมัติจาก ทropiculture หรือหน่วยงานราชการที่เกี่ยวข้อง

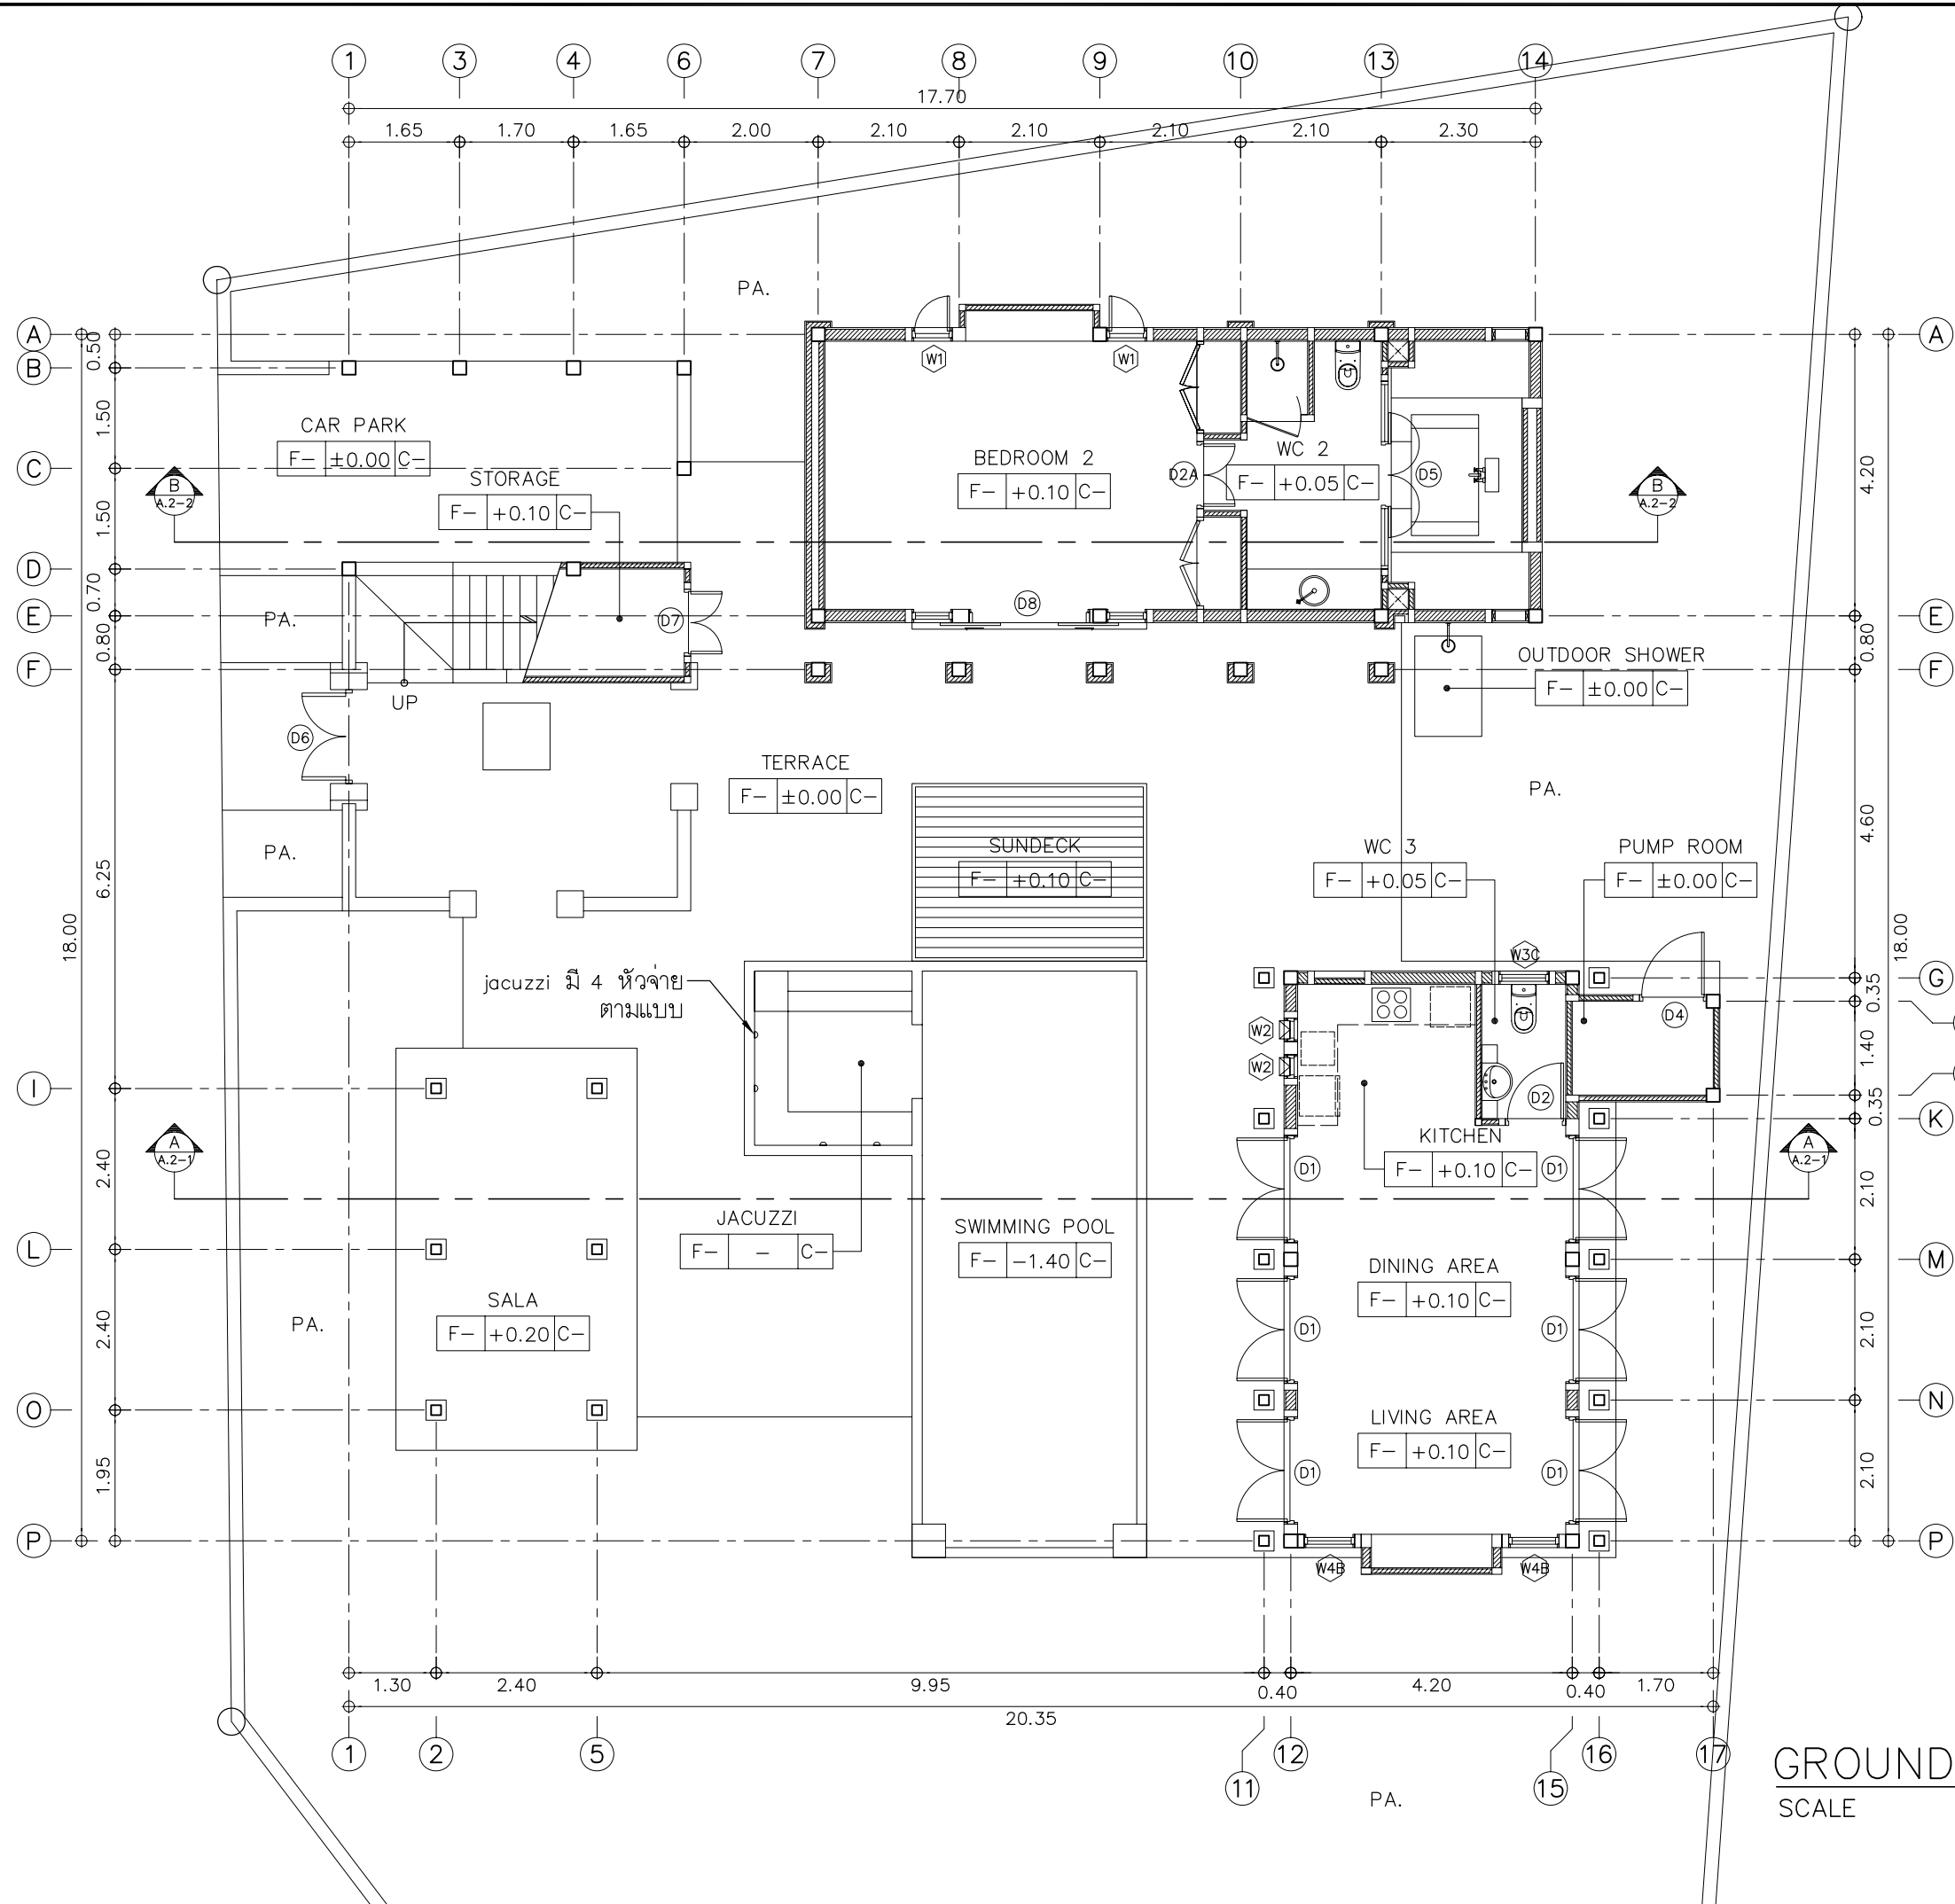

GROUND FLOOR PLAN  
SCALE 1:100

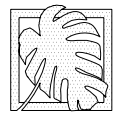

TROPICULTURE

50/261 Samakkee Rd., Taasai, Muang,  
Nonthaburi 11000 Tel.&Fax 0-2980-0575

PROJECT ARCHITECT:  
WASON TEERARUANGCHAI SRI  
SOMPORN SANGGERD

PROJECT TEAM:

INTERIOR DESIGNER:

STRUCTURAL ENGINEER:

MECHANICAL ENGINEER:

ELECTRICAL ENGINEER:

SANITARY ENGINEER:

OWNER:

DESIGN FOR  
PLOT 40

DATE REVISION

PROJECT:

TWO-STORY VILLA

Plumeria Place Residence  
Bangrak Beach, Bophut, Koh Samui, Thailand

DRAWING TITLE:

SECOND  
FLOOR PLAN

CLIENT'S APPROVAL

FILE NAME

DRAWN DRAWING NO.


CHECKED A.1-2

JOB NO. TOTAL


DATE 11 MAY 2007

THE DESIGN AS PRESENTED IN THIS DRAWING IS THE  
PROPERTY OF TROPICULTURE CO.,LTD. AND MUST  
NOT BE RE-ISSUED, COPIED OR REPRODUCED WITH OUT  
WRITTEN PERMISSION FROM TROPICULTURE CO.,LTD.  
THIS DRAWING MUST NOT BE USED FOR CONSTRUCTION  
PRIOR TO B.M.A. OR OTHER RELEVANT AUTHORITIES'S APPROVAL.

แบบที่แสดงในแบบแปลนนี้เป็นลิขสิทธิ์ของสำนักงานสถาปัตย์  
บริษัท ทropiculture จำกัด ห้ามทำซ้ำโดยไม่ได้รับอนุญาต  
โดยไม่ได้รับอนุญาตเป็นลายลักษณ์อักษร จากสำนักงานสถาปัตย์  
บริษัท ทropiculture จำกัด แบบชุดนี้ห้ามเผยแพร่โดยไม่ได้รับ  
การอนุมัติจาก ทropiculture จำกัด หรือหน่วยงานราชการที่เกี่ยวข้อง

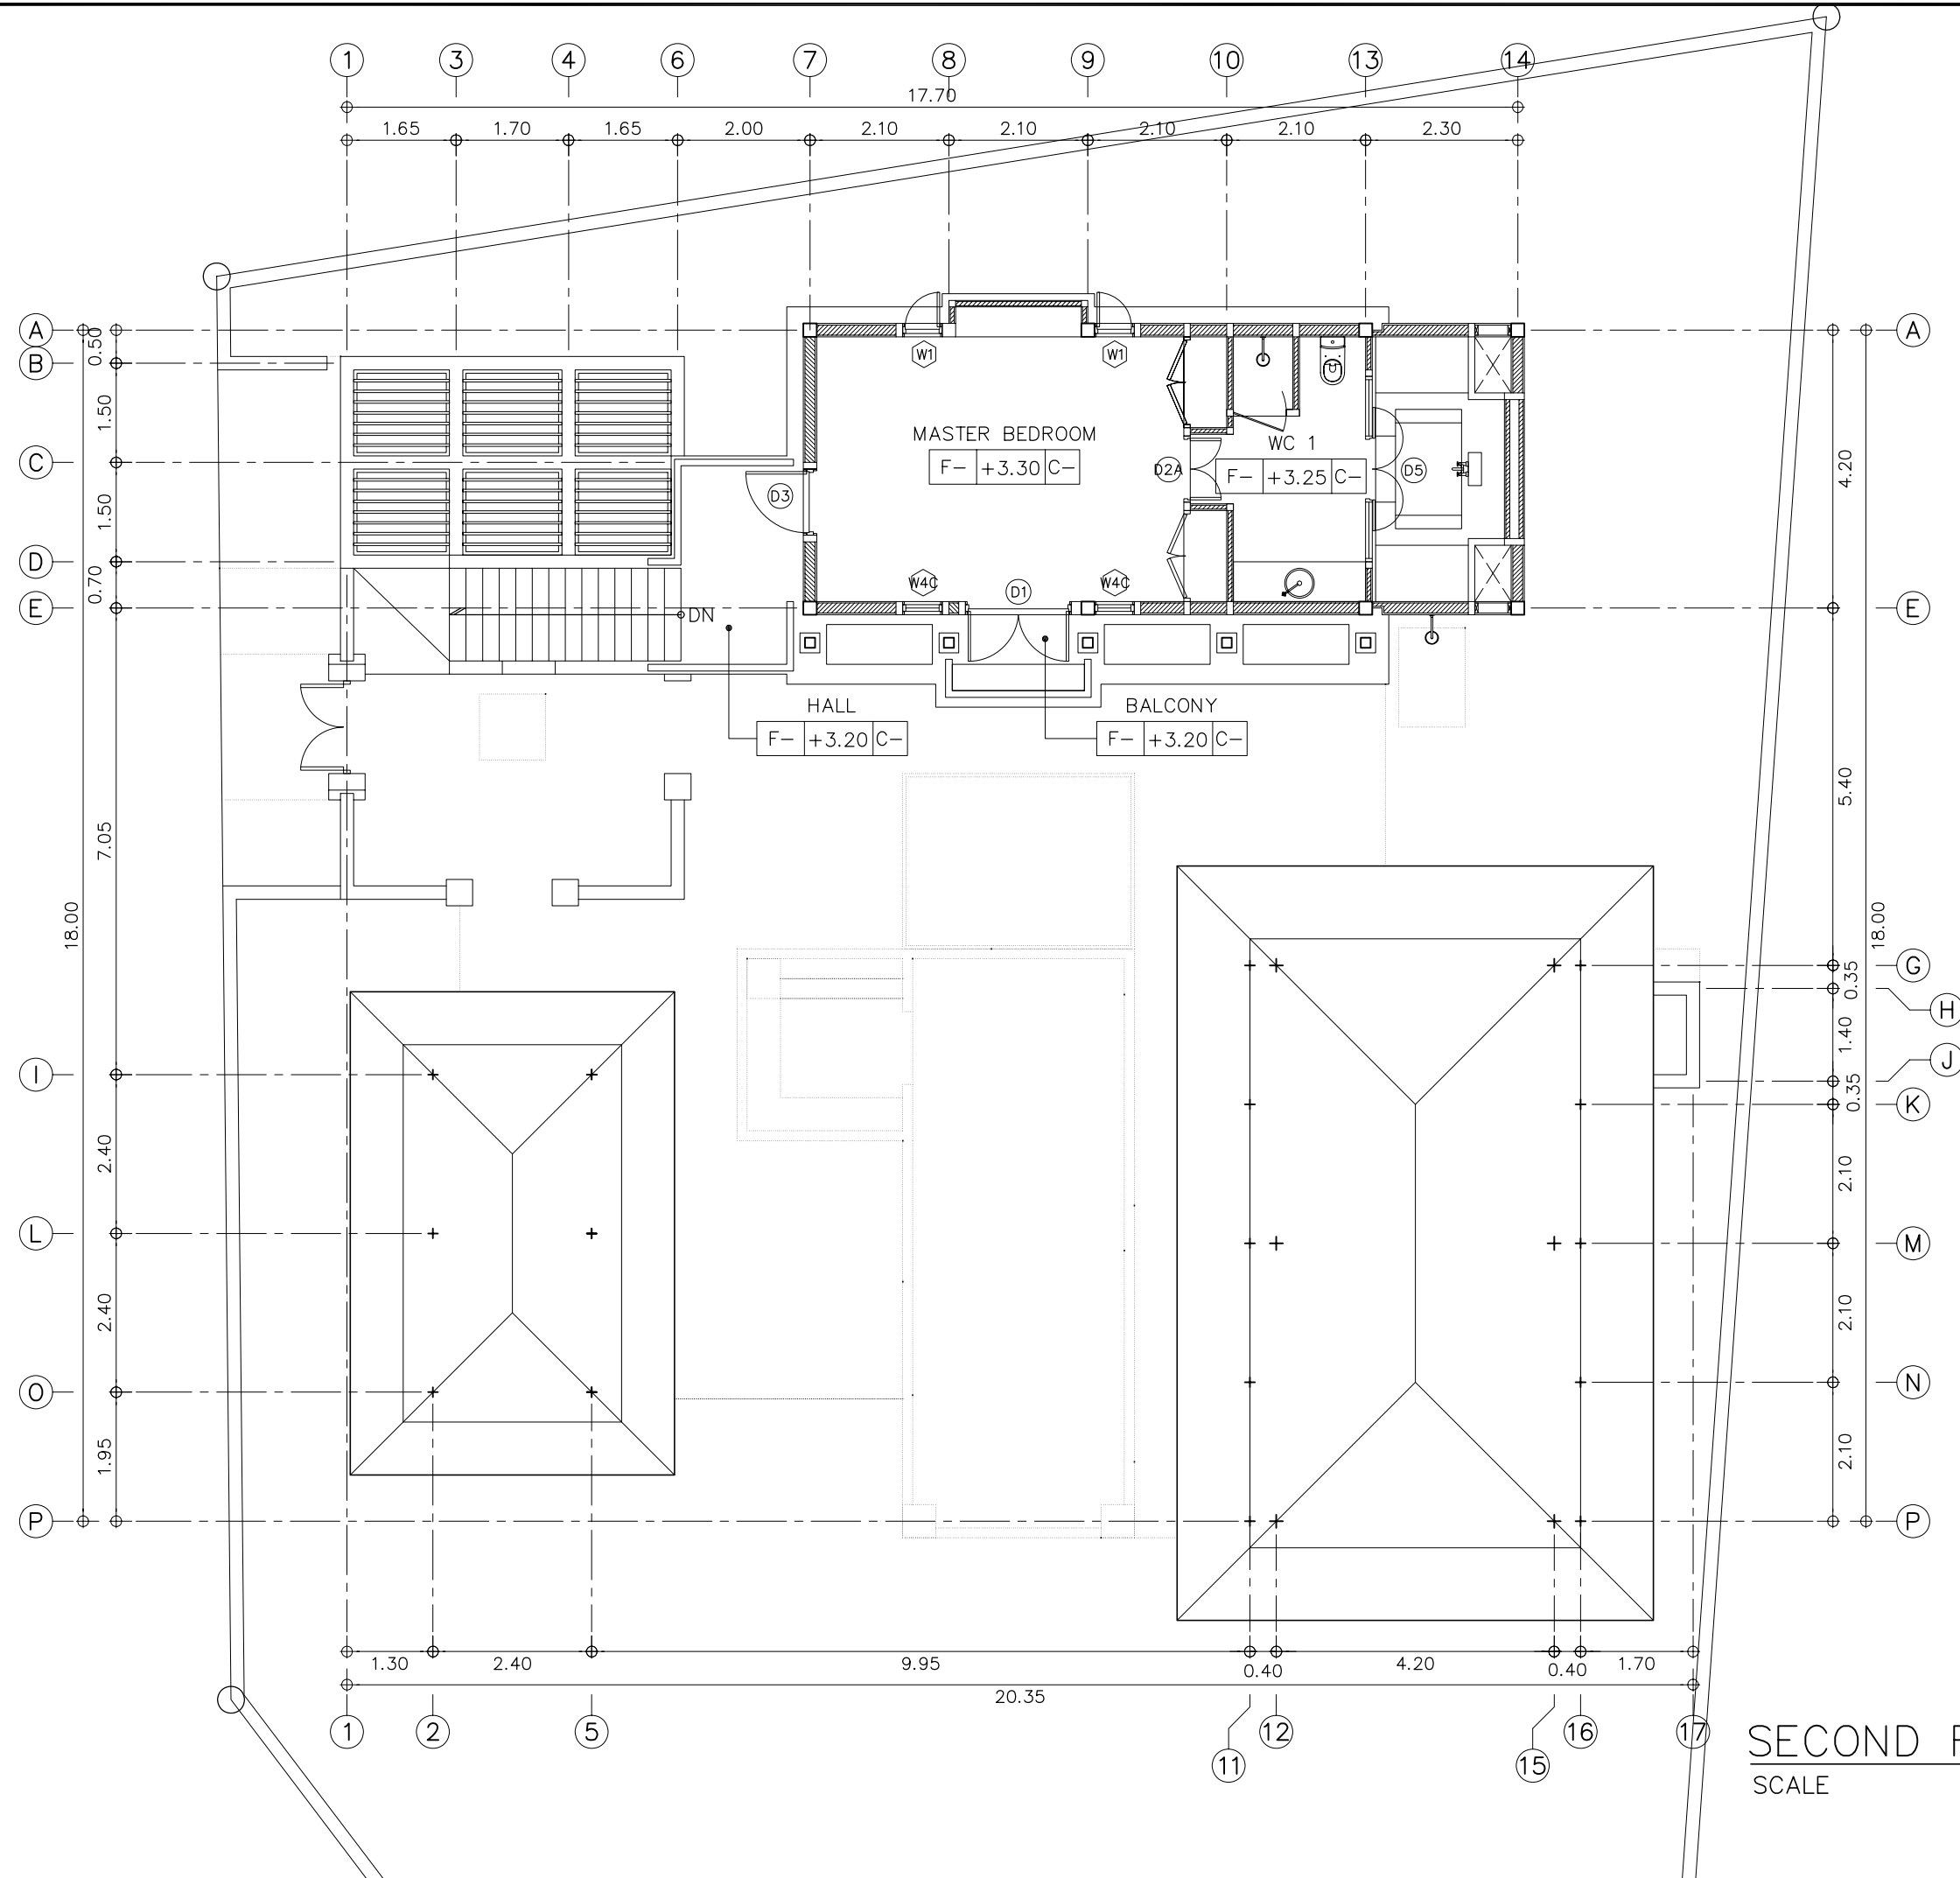

SECOND FLOOR PLAN  
SCALE 1:100

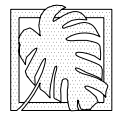

TROPICULTURE

50/261 Samakkee Rd., Taasai, Muang,  
Nonthaburi 11000 Tel.&Fax 0-2980-0575

PROJECT ARCHITECT:  
WASON TEERARUANGCHAI SRI  
SOMPORN SANGGERD

PROJECT TEAM:

INTERIOR DESIGNER:

STRUCTURAL ENGINEER:

MECHANICAL ENGINEER:

ELECTRICAL ENGINEER:

SANITARY ENGINEER:

OWNER:

DESIGN FOR  
PLOT 40

DATE REVISION

PROJECT:

TWO-STOREY VILLA

Plumeria Place Residence  
Bangrak Beach, Bophut, Koh Samui, Thailand

DRAWING TITLE:

ผังระยะและ  
ระดับชั้น 1

CLIENT'S APPROVAL

FILE NAME

DRAWN DRAWING NO.


CHECKED A.1-3

JOB NO. TOTAL

DATE 11 MAY 2007

THE DESIGN AS PRESENTED IN THIS DRAWING IS THE  
PROPERTY OF TROPICULTURE CO.,LTD. AND MUST  
NOT BE RE-ISSUED, COPIED OR REPRODUCED WITH OUT  
WRITTEN PERMISSION FROM TROPICULTURE CO.,LTD.  
THIS DRAWING MUST NOT BE USED FOR CONSTRUCTION  
PRIOR TO B.M.A. OR OTHER RELEVANT AUTHORITIES'S APPROVAL.

แบบที่แสดงในแบบแปลนนี้เป็นลิขสิทธิ์ของสำนักงานสถาปัตย์  
บริษัท ทropicคัลเจอร์ จำกัด ห้ามทำซ้ำหรือแจกจ่ายแบบ  
โดยไม่ได้รับอนุญาตเป็นลายลักษณ์อักษร จากสำนักงานสถาปัตย์  
บริษัท ทropicคัลเจอร์ จำกัด แบบชุดนี้หากมีใครได้ไปตรวจจาก  
การอนุมัติจาก กทม. หรือหน่วยงานราชการที่เกี่ยวข้อง

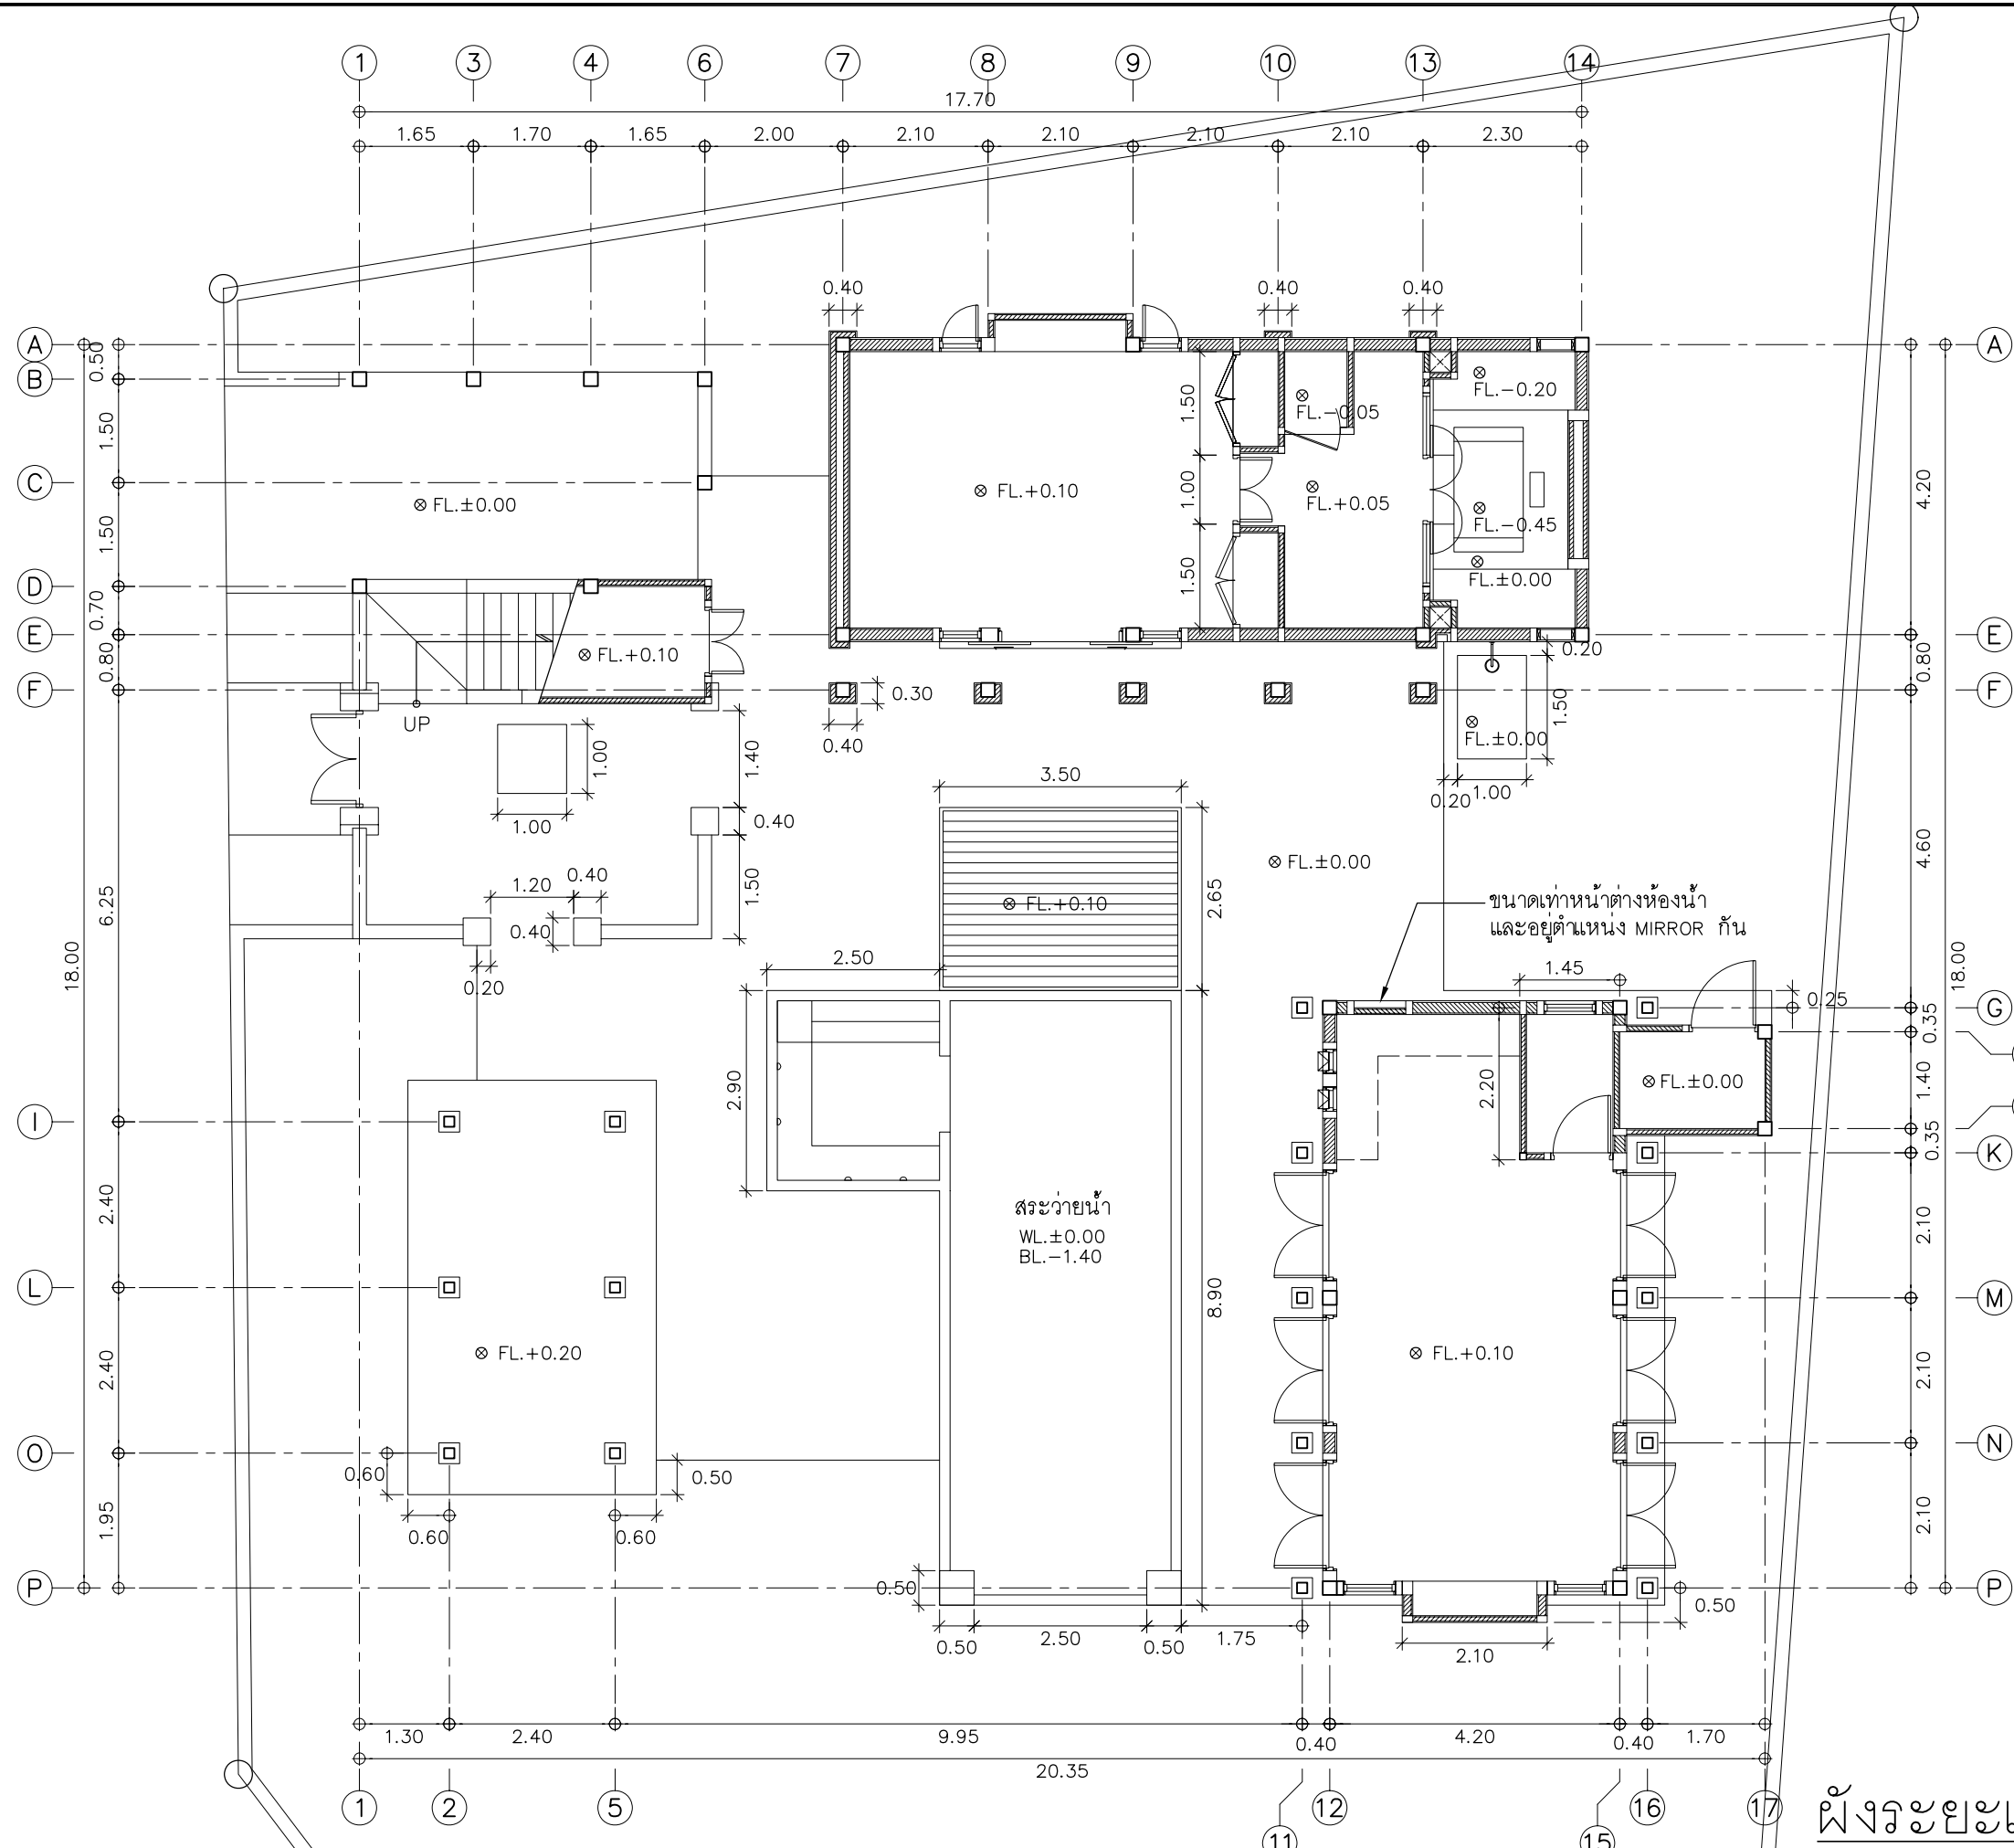

ผังระยะและระดับชั้น 1  
SCALE 1:100



TROPICULTURE

50/261 Samakkee Rd., Taasai, Muang, Nonthaburi 11000 Tel.&Fax 0-2980-0575

PROJECT ARCHITECT:  
WASON TEERARUANGCHAI SRI  
SOMPORN SANGGERD

PROJECT TEAM:

INTERIOR DESIGNER:

STRUCTURAL ENGINEER:

MECHANICAL ENGINEER:

ELECTRICAL ENGINEER:

SANITARY ENGINEER:

OWNER:

DESIGN FOR  
PLOT 40

DATE REVISION

PROJECT:  
TWO-STOREY VILLA

Plumeria Place Residence  
Bangrak Beach, Bophut, Koh Samui, Thailand

DRAWING TITLE:  
ผังระยยะและ  
ระดับชั้น 2

CLIENT'S APPROVAL

FILE NAME

DRAWN DRAWING NO.


CHECKED A.1-4

JOB NO. TOTAL


DATE 11 MAY 2007

THE DESIGN AS PRESENTED IN THIS DRAWING IS THE PROPERTY OF TROPICULTURE CO.,LTD. AND MUST NOT BE RE-ISSUED, COPIED OR REPRODUCED WITH OUT WRITTEN PERMISSION FROM TROPICULTURE CO.,LTD. THIS DRAWING MUST NOT BE USED FOR CONSTRUCTION PRIOR TO B.M.A. OR OTHER RELEVANT AUTHORITIES'S APPROVAL.

แบบที่แสดงอยู่ในแบบแปลนนี้เป็นลิขสิทธิ์ของสำนักงานสถาปัตย์ บริษัท ทropiculture จำกัด ห้ามทำซ้ำโดยไม่ได้รับอนุญาตโดยไม่มีลายเซ็นต์วิศวกร จากสำนักงานสถาปัตย์ บริษัท ทropiculture จำกัด แบบชุดนี้หากเผยแพร่โดยไม่ได้รับอนุญาตจากทางบริษัท ทropiculture จำกัด หรือหน่วยงานราชการที่เกี่ยวข้อง

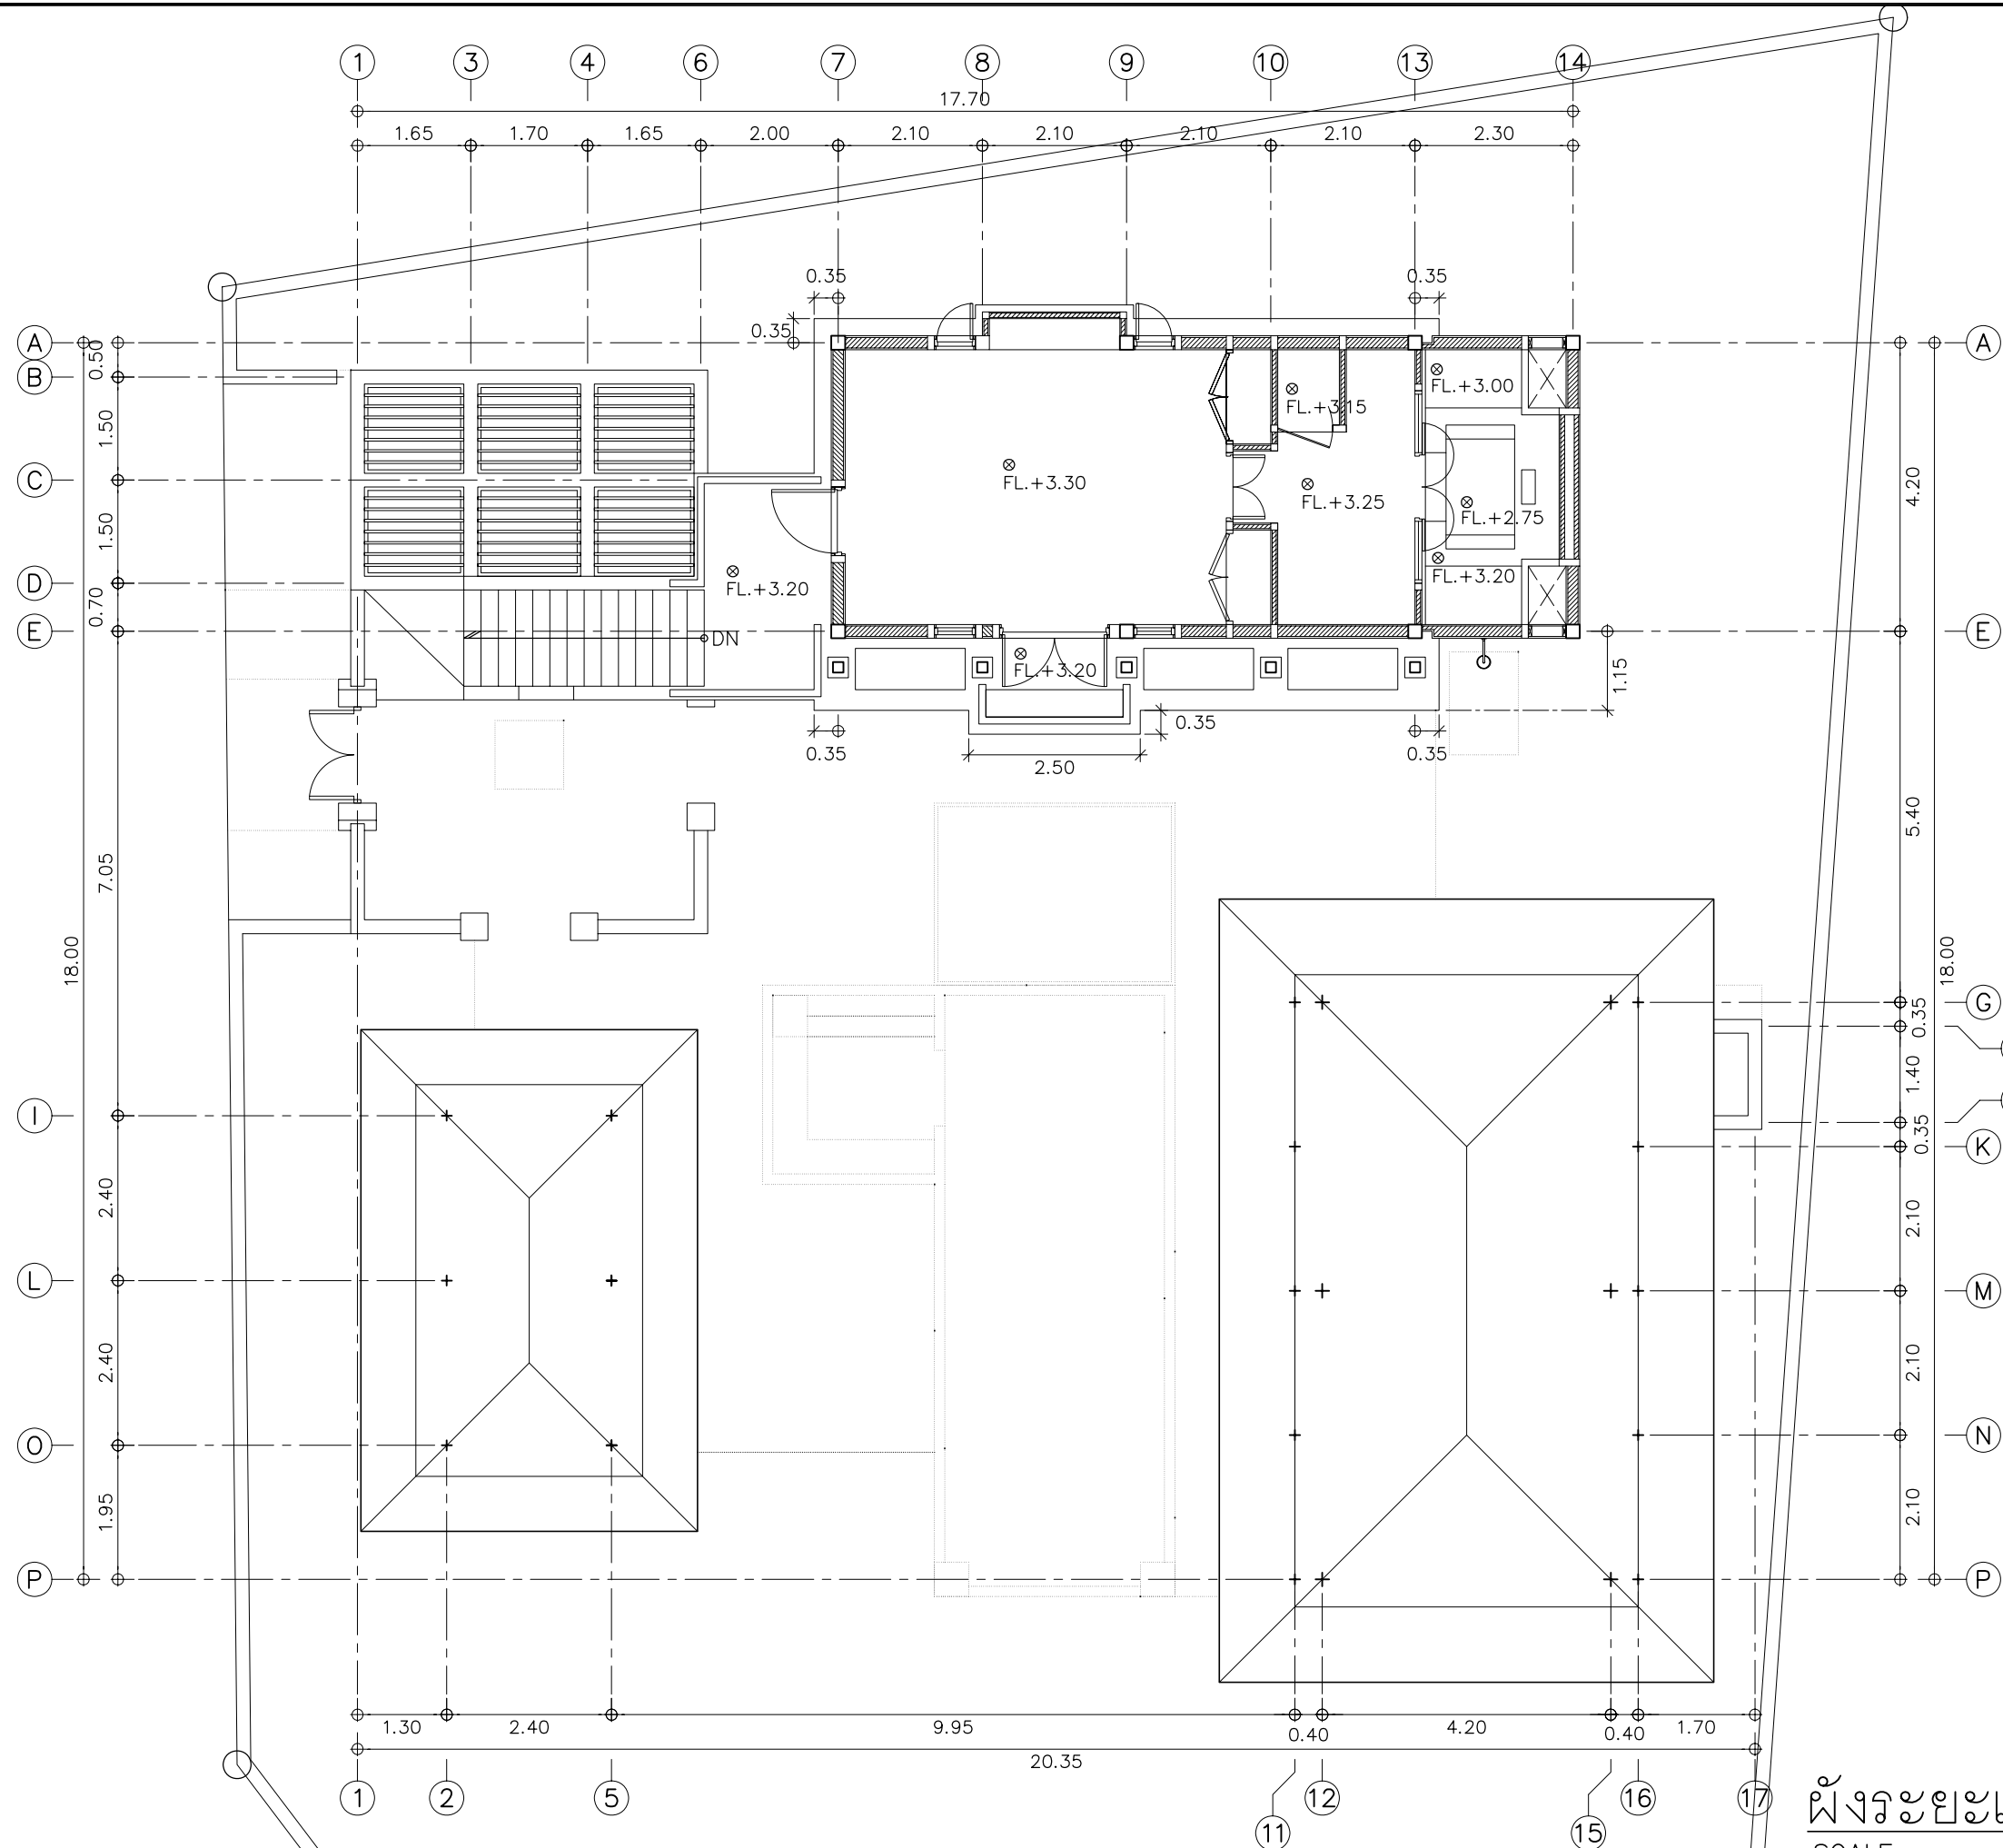

ผังระยยะและระดับชั้น 2  
SCALE 1:100

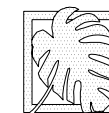

TROPICULTURE

50/261 Samakkee Rd., Taasai, Muang, Nonthaburi 11000 Tel.&Fax 0-2980-0575

PROJECT ARCHITECT:  
WASON TEERARUANGCHAI SRI  
SOMPORN SANGGERD

PROJECT TEAM:

INTERIOR DESIGNER:

STRUCTURAL ENGINEER:

MECHANICAL ENGINEER:

ELECTRICAL ENGINEER:

SANITARY ENGINEER:

OWNER:

DESIGN FOR  
PLOT 40

DATE REVISION

PROJECT:  
TWO-STOREY VILLA

Plumeria Place Residence  
Bangrak Beach, Bophut, Koh Samui, Thailand

DRAWING TITLE:

SECTION A - A  
SECTION B - B

CLIENT'S APPROVAL

FILE NAME

DRAWN DRAWING NO.


CHECKED A.2-1

JOB NO. TOTAL

DATE 11 MAY 2007


THE DESIGN AS PRESENTED IN THIS DRAWING IS THE PROPERTY OF TROPICULTURE CO.,LTD. AND MUST NOT BE RE-ISSUED, COPIED OR REPRODUCED WITH OUT WRITTEN PERMISSION FROM TROPICULTURE CO.,LTD. THIS DRAWING MUST NOT BE USED FOR CONSTRUCTION PRIOR TO B.M.A. OR OTHER RELEVANT AUTHORITIES'S APPROVAL.

แบบที่แสดงอยู่ในแบบแปลนนี้เป็นลิขสิทธิ์ของสำนักงานสถาปัตย์ บริษัท ทropicคัลเจอร์ จำกัด ห้ามทำซ้ำหรือแจกจ่ายแบบโดยไม่ได้รับอนุญาตเป็นลายลักษณ์อักษร จากสำนักงานสถาปัตย์ บริษัท ทropicคัลเจอร์ จำกัด แบบชุดนี้หากต้องการโดยบุคคลภายนอก กรุณาติดต่อ โทร. หรือบนช่องทางราชการที่เกี่ยวข้อง

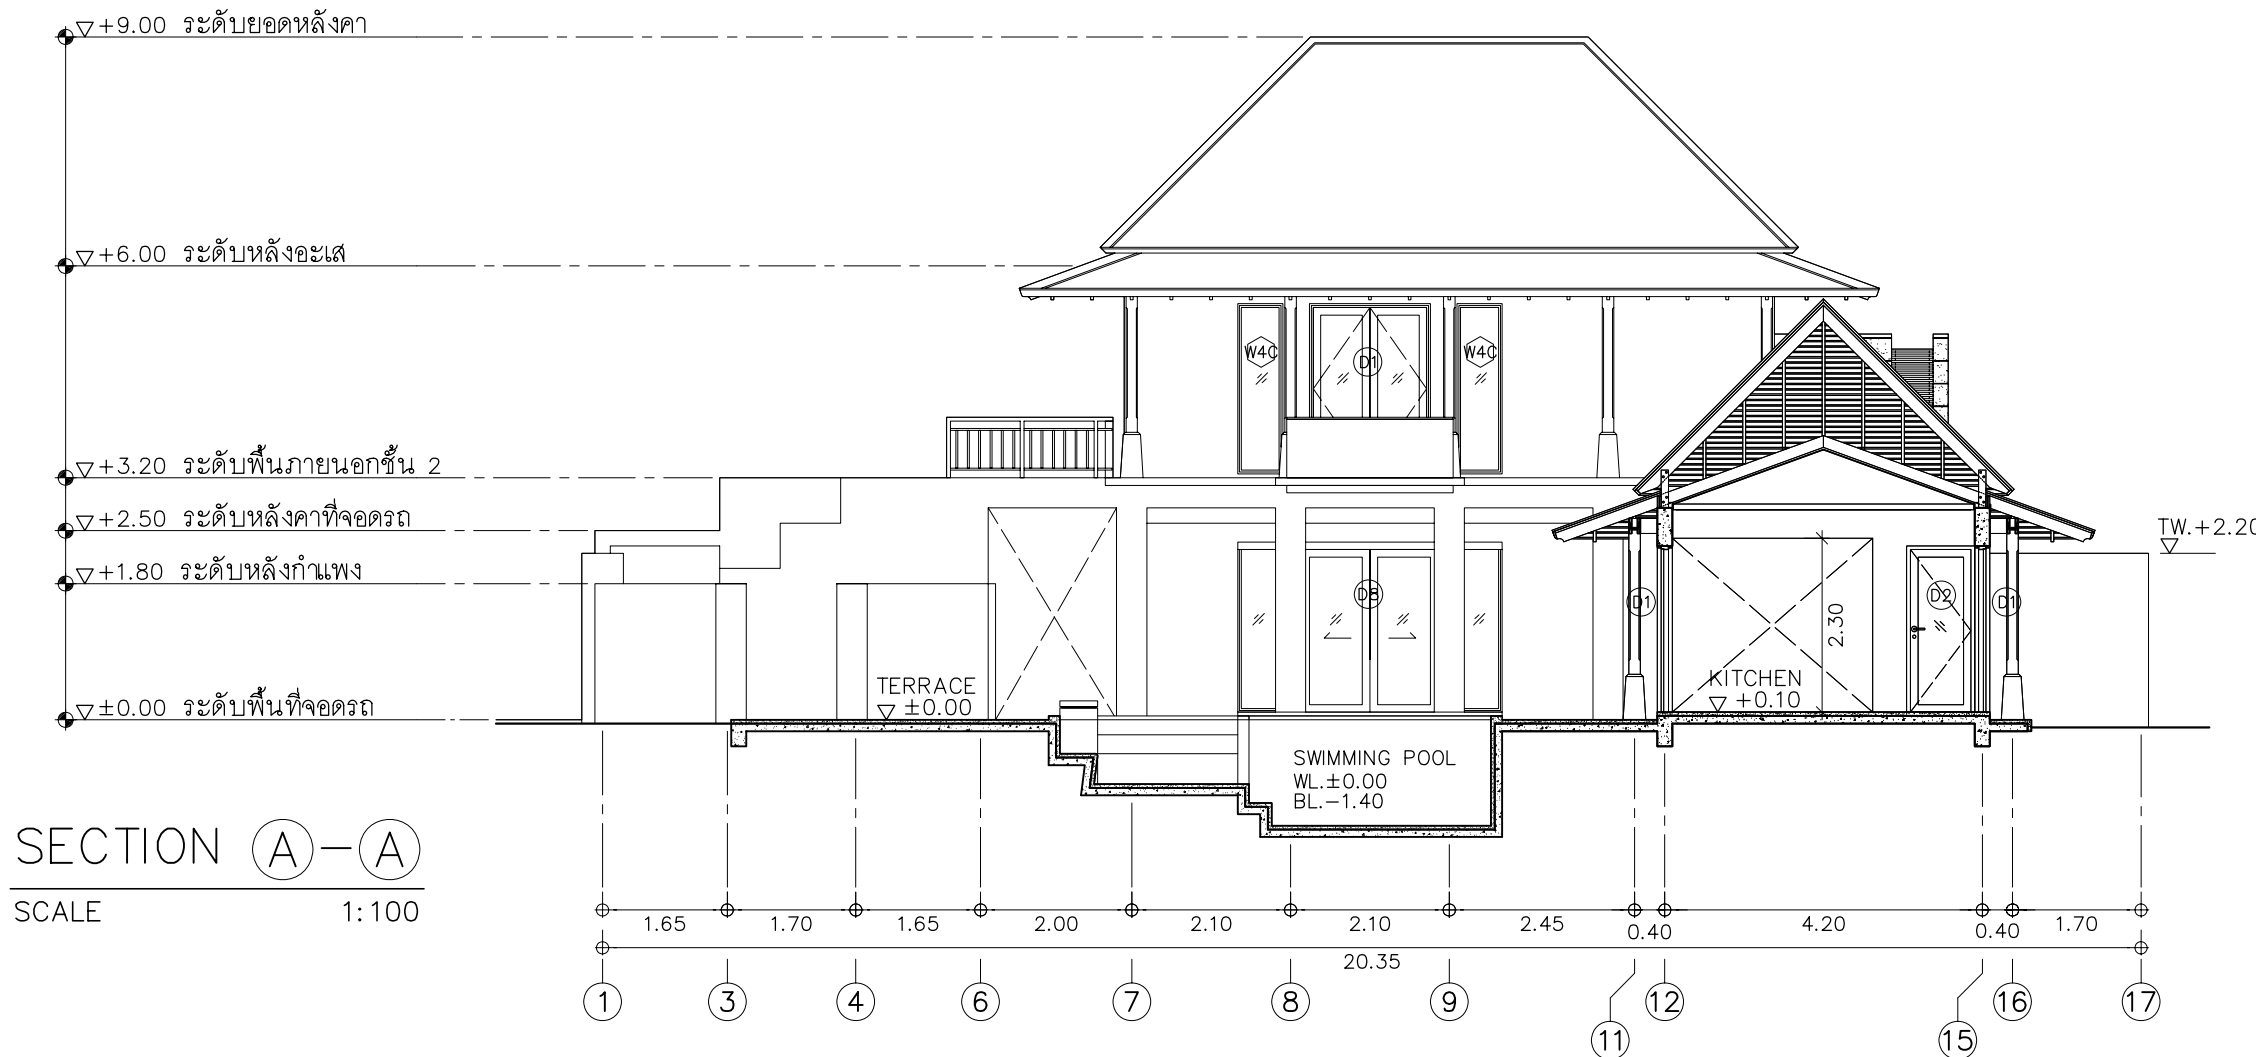


SECTION A - A

SCALE 1:100

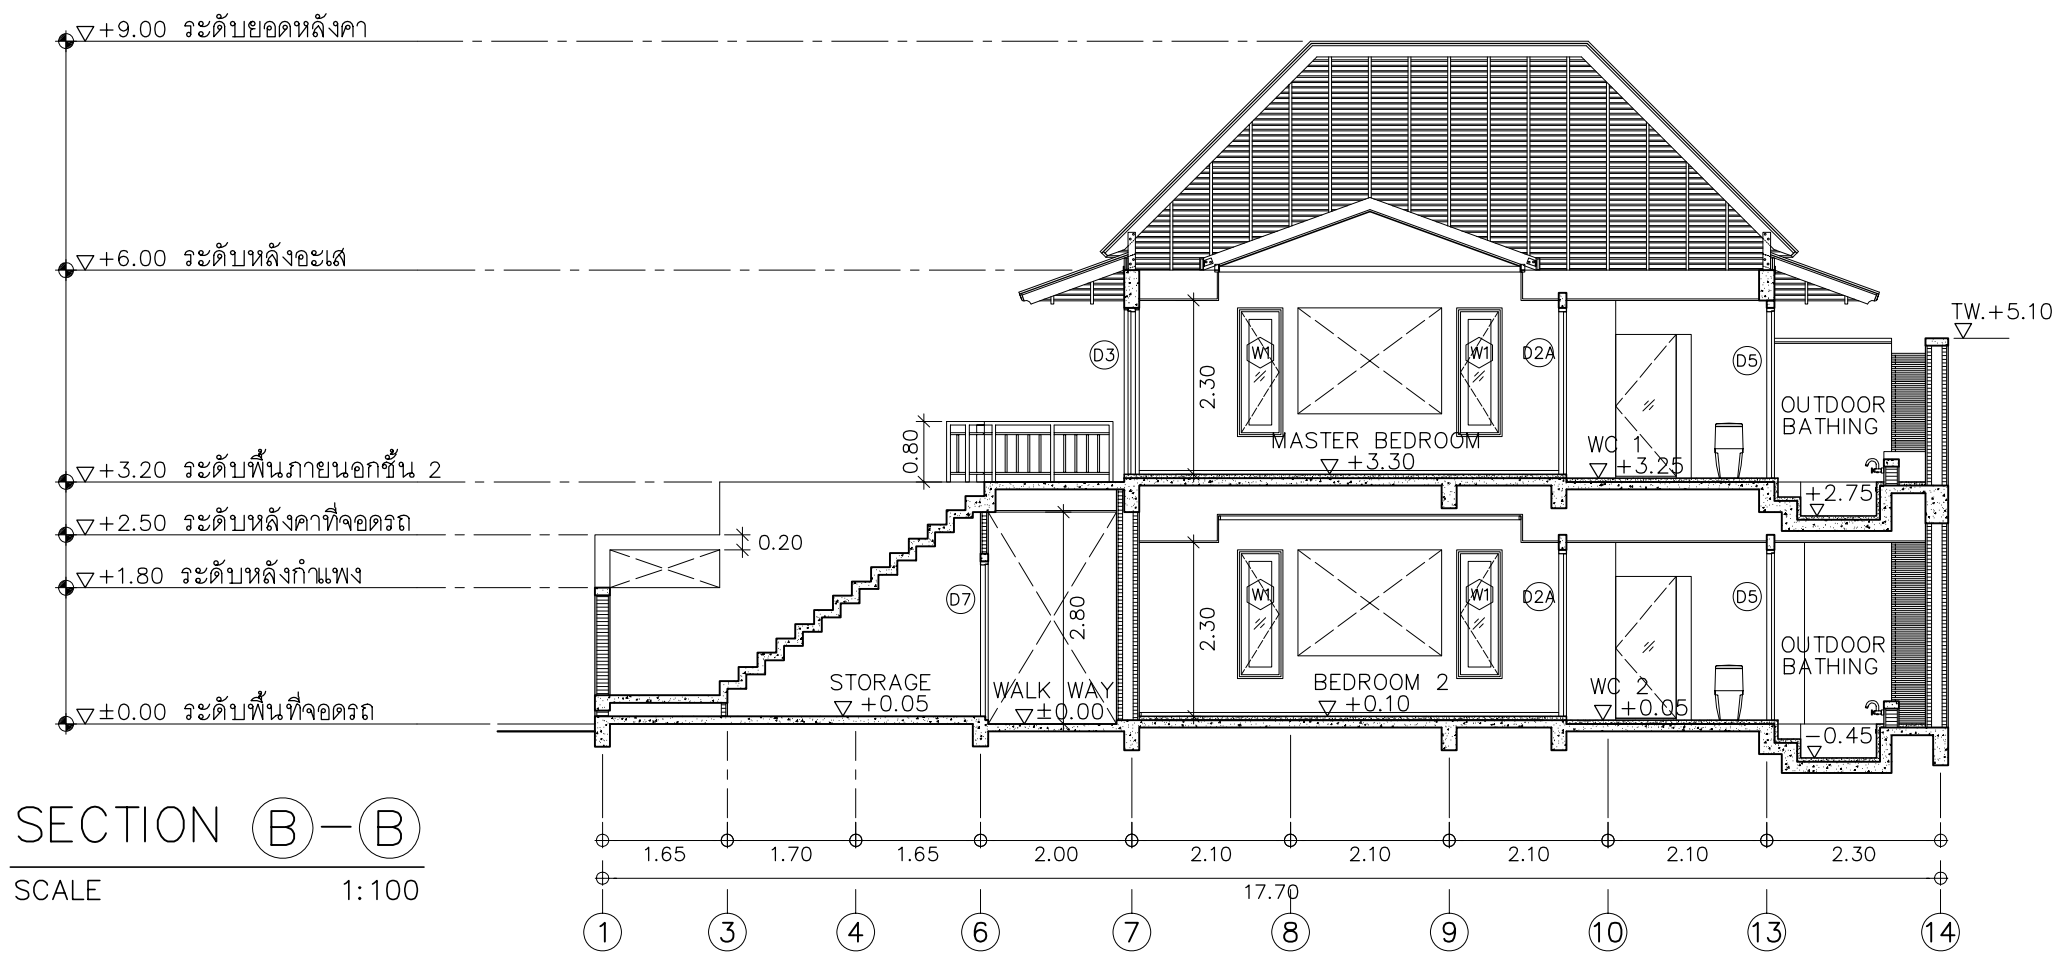

SECTION B - B

SCALE 1:100

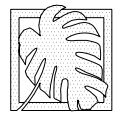

TROPICULTURE

50/261 Samakkee Rd., Taasai, Muang,  
Nonthaburi 11000 Tel.&Fax 0-2980-0575

PROJECT ARCHITECT:  
WASON TEERARUANGCHAI SRI  
SOMPORN SANGGERD

PROJECT TEAM:

INTERIOR DESIGNER:

STRUCTURAL ENGINEER:

MECHANICAL ENGINEER:

ELECTRICAL ENGINEER:

SANITARY ENGINEER:

OWNER:

DESIGN FOR  
PLOT 40

DATE REVISION

PROJECT:

TWO-STOREY VILLA

Plumeria Place Residence  
Bangrak Beach, Bophut, Koh Samui, Thailand

DRAWING TITLE:

ELEVATION 1  
ELEVATION 2

CLIENT'S APPROVAL

FILE NAME

DRAWN DRAWING NO.


CHECKED A.3-1

JOB NO. TOTAL

DATE 11 MAY 2007


THE DESIGN AS PRESENTED IN THIS DRAWING IS THE  
PROPERTY OF TROPICULTURE CO.,LTD. AND MUST  
NOT BE RE-ISSUED, COPIED OR REPRODUCED WITH OUT  
WRITTEN PERMISSION FROM TROPICULTURE CO.,LTD.  
THIS DRAWING MUST NOT BE USED FOR CONSTRUCTION  
PRIOR TO B.M.A. OR OTHER RELEVANT AUTHORITIES'S APPROVAL.

แบบที่แสดงอยู่ในแบบแปลนนี้เป็นลิขสิทธิ์ของสำนักงานสถาปัตย์  
บริษัท ทropicคัลเจอร์ จำกัด ห้ามทำซ้ำหรือทำซ้ำโดยไม่  
โดยมิได้รับอนุญาตเป็นลายลักษณ์อักษร จากสำนักงานสถาปัตย์  
บริษัท ทropicคัลเจอร์ จำกัด แบบชุดนี้หากเผยแพร่โดยไม่ได้รับ  
การอนุมัติจาก ทropicคัลเจอร์ หรือหน่วยงานราชการที่เกี่ยวข้อง

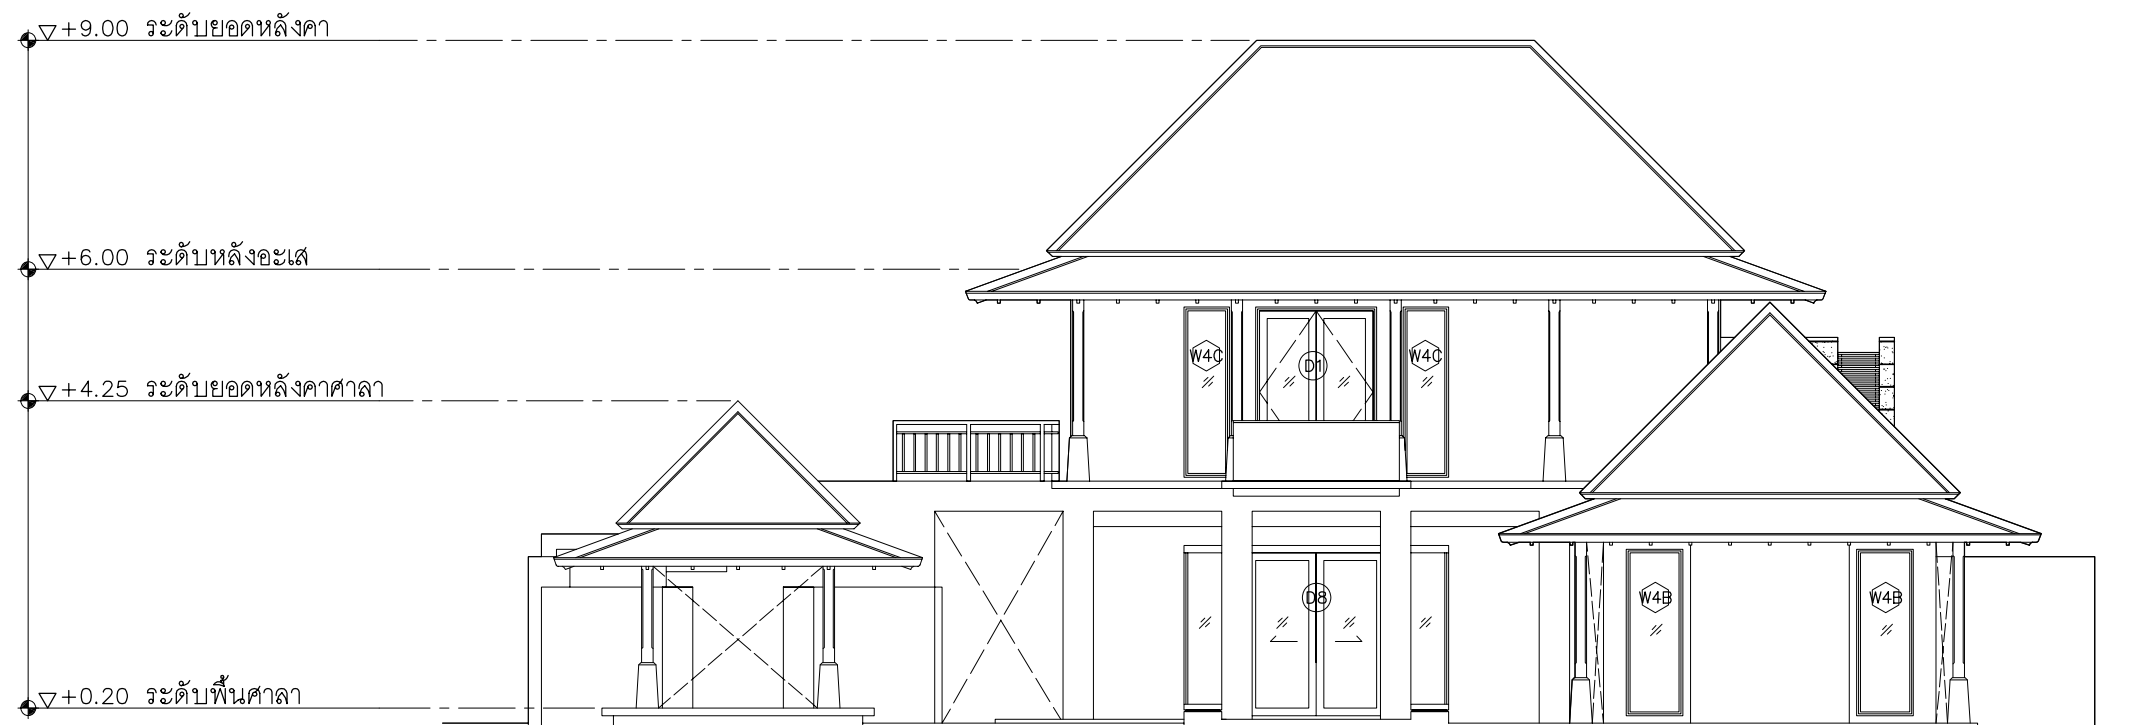

ELEVATION ①

SCALE 1:100

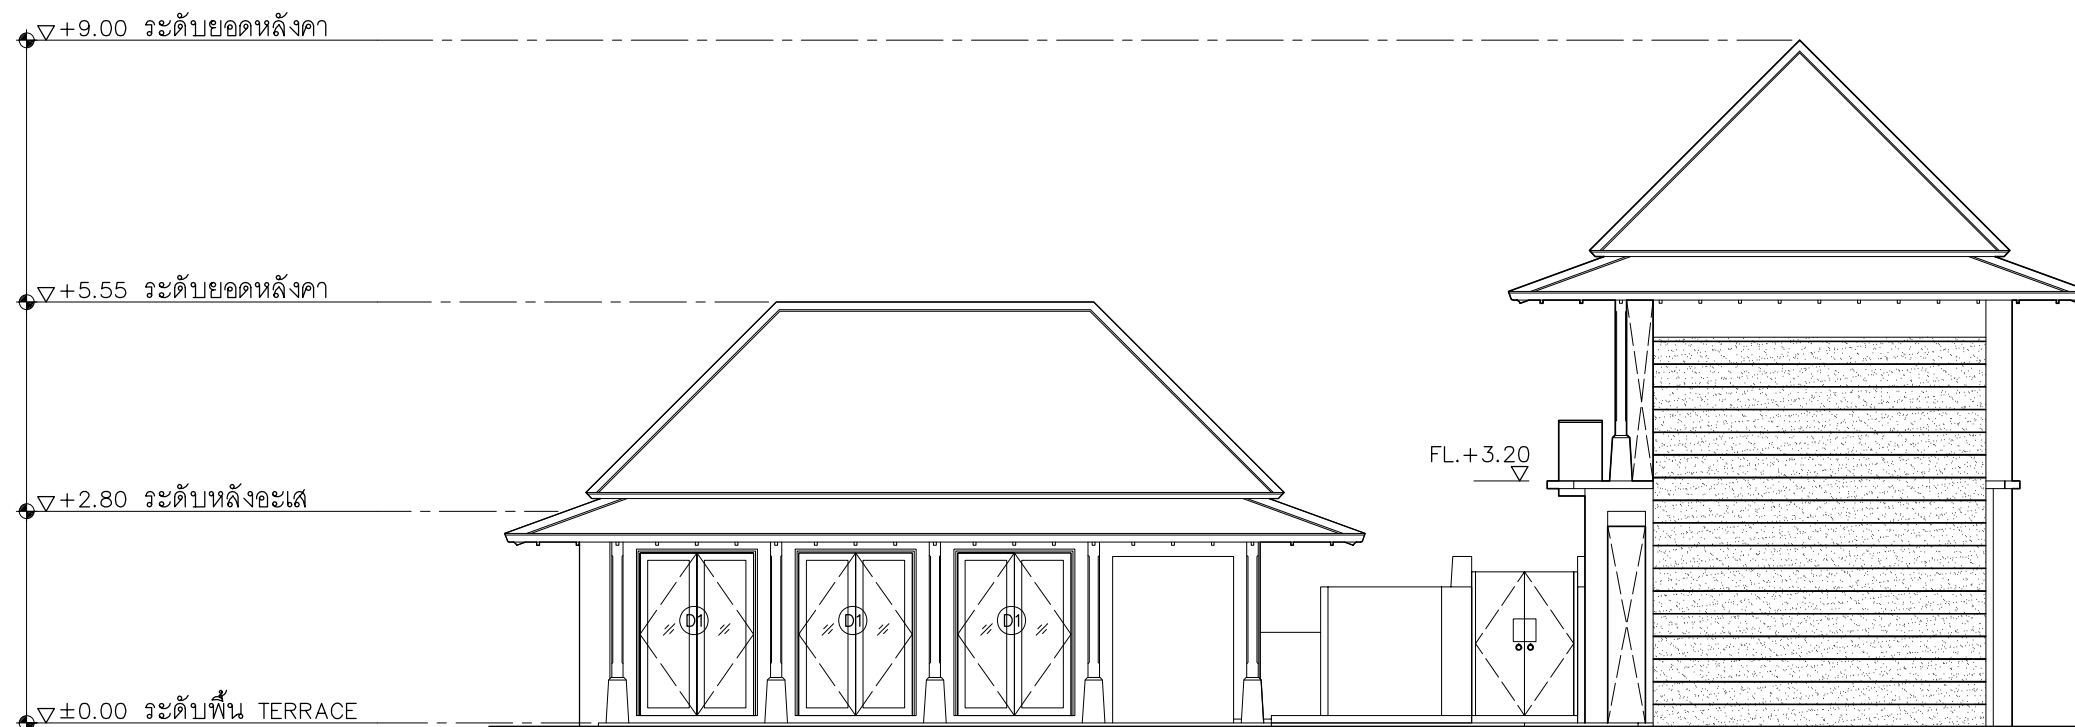

ELEVATION ②

SCALE 1:100



TROPICULTURE

50/261 Samakkee Rd., Taasai, Muang,  
Nonthaburi 11000 Tel.&Fax 0-2980-0575

PROJECT ARCHITECT:  
WASON TEERARUANGCHAI SRI  
SOMPORN SANGGERD

PROJECT TEAM:

INTERIOR DESIGNER:

STRUCTURAL ENGINEER:

MECHANICAL ENGINEER:

ELECTRICAL ENGINEER:

SANITARY ENGINEER:

OWNER:

DESIGN FOR  
PLOT 40

DATE REVISION

PROJECT:

TWO-STOREY VILLA

Plumeria Place Residence  
Bangrak Beach, Bophut, Koh Samui, Thailand

DRAWING TITLE:

ELEVATION 3  
ELEVATION 4

CLIENT'S APPROVAL

FILE NAME

DRAWN DRAWING NO.

CHECKED A.3-2

JOB NO. TOTAL

DATE 11 MAY 2007

THE DESIGN AS PRESENTED IN THIS DRAWING IS THE  
PROPERTY OF TROPICULTURE CO.,LTD. AND MUST  
NOT BE RE-ISSUED, COPIED OR REPRODUCED WITH OUT  
WRITTEN PERMISSION FROM TROPICULTURE CO.,LTD.  
THIS DRAWING MUST NOT BE USED FOR CONSTRUCTION  
PRIOR TO B.M.A. OR OTHER RELEVANT AUTHORITIES'S APPROVAL.

แบบที่แสดงในแบบแปลนนี้เป็นทรัพย์สินของสำนักงานสถาปัตย์  
บริษัท ทropiculture จำกัด ห้ามทำซ้ำหรือแจกจ่ายแบบ  
โดยไม่ได้รับอนุญาตเป็นลายลักษณ์อักษร จากสำนักงานสถาปัตย์  
บริษัท ทropiculture จำกัด แบบชุดนี้หากเผยแพร่โดยไม่ได้รับ  
การอนุมัติจาก ทropiculture หรือหน่วยงานราชการที่เกี่ยวข้อง



ELEVATION 3

SCALE 1:100



ELEVATION 4

SCALE 1:100