



TROPICULTURE

50/261 Samakkee Rd., Taasai, Muang, Nonthaburi 11000 Tel.&Fax 0-2980-0575

PROJECT ARCHITECT:  
WASON TEERARUANGCHAI SRI  
SOMPORN SANGGERD

PROJECT TEAM:

INTERIOR DESIGNER:

STRUCTURAL ENGINEER:

MECHANICAL ENGINEER:

ELECTRICAL ENGINEER:

SANITARY ENGINEER:

OWNER:

DESIGN FOR  
PLOT 42

DATE REVISION

PROJECT:

TWO-STOREY VILLA

Plumeria Place Residence  
Bangrak Beach, Bophut, Koh Samui, Thailand

DRAWING TITLE:

GROUND  
FLOOR PLAN

CLIENT'S APPROVAL

FILE NAME

DRAWN DRAWING NO.


CHECKED A.1-1

JOB NO. A01-2007 TOTAL

DATE 29 JAN 2007


THE DESIGN AS PRESENTED IN THIS DRAWING IS THE PROPERTY OF TROPICULTURE CO.,LTD. AND MUST NOT BE RE-ISSUED, COPIED OR REPRODUCED WITH OUT WRITTEN PERMISSION FROM TROPICULTURE CO.,LTD. THIS DRAWING MUST NOT BE USED FOR CONSTRUCTION PRIOR TO B.M.A. OR OTHER RELEVANT AUTHORITIES'S APPROVAL.

แบบที่แสดงอยู่ในแบบแปลนนี้เป็นลิขสิทธิ์ของสำนักงานสถาปัตย์ บริษัท ทropiculture จำกัด ห้ามทำซ้ำโดยไม่ได้รับอนุญาตโดยไม่มีลายเซ็นต์จากวิศวกร จากสำนักงานสถาปัตย์ บริษัท ทropiculture จำกัด แบบชุดนี้ห้ามเผยแพร่โดยไม่ได้รับอนุญาตจาก วิศวกร สถาปนิก ทนาย หรือหน่วยงานราชการที่เกี่ยวข้อง

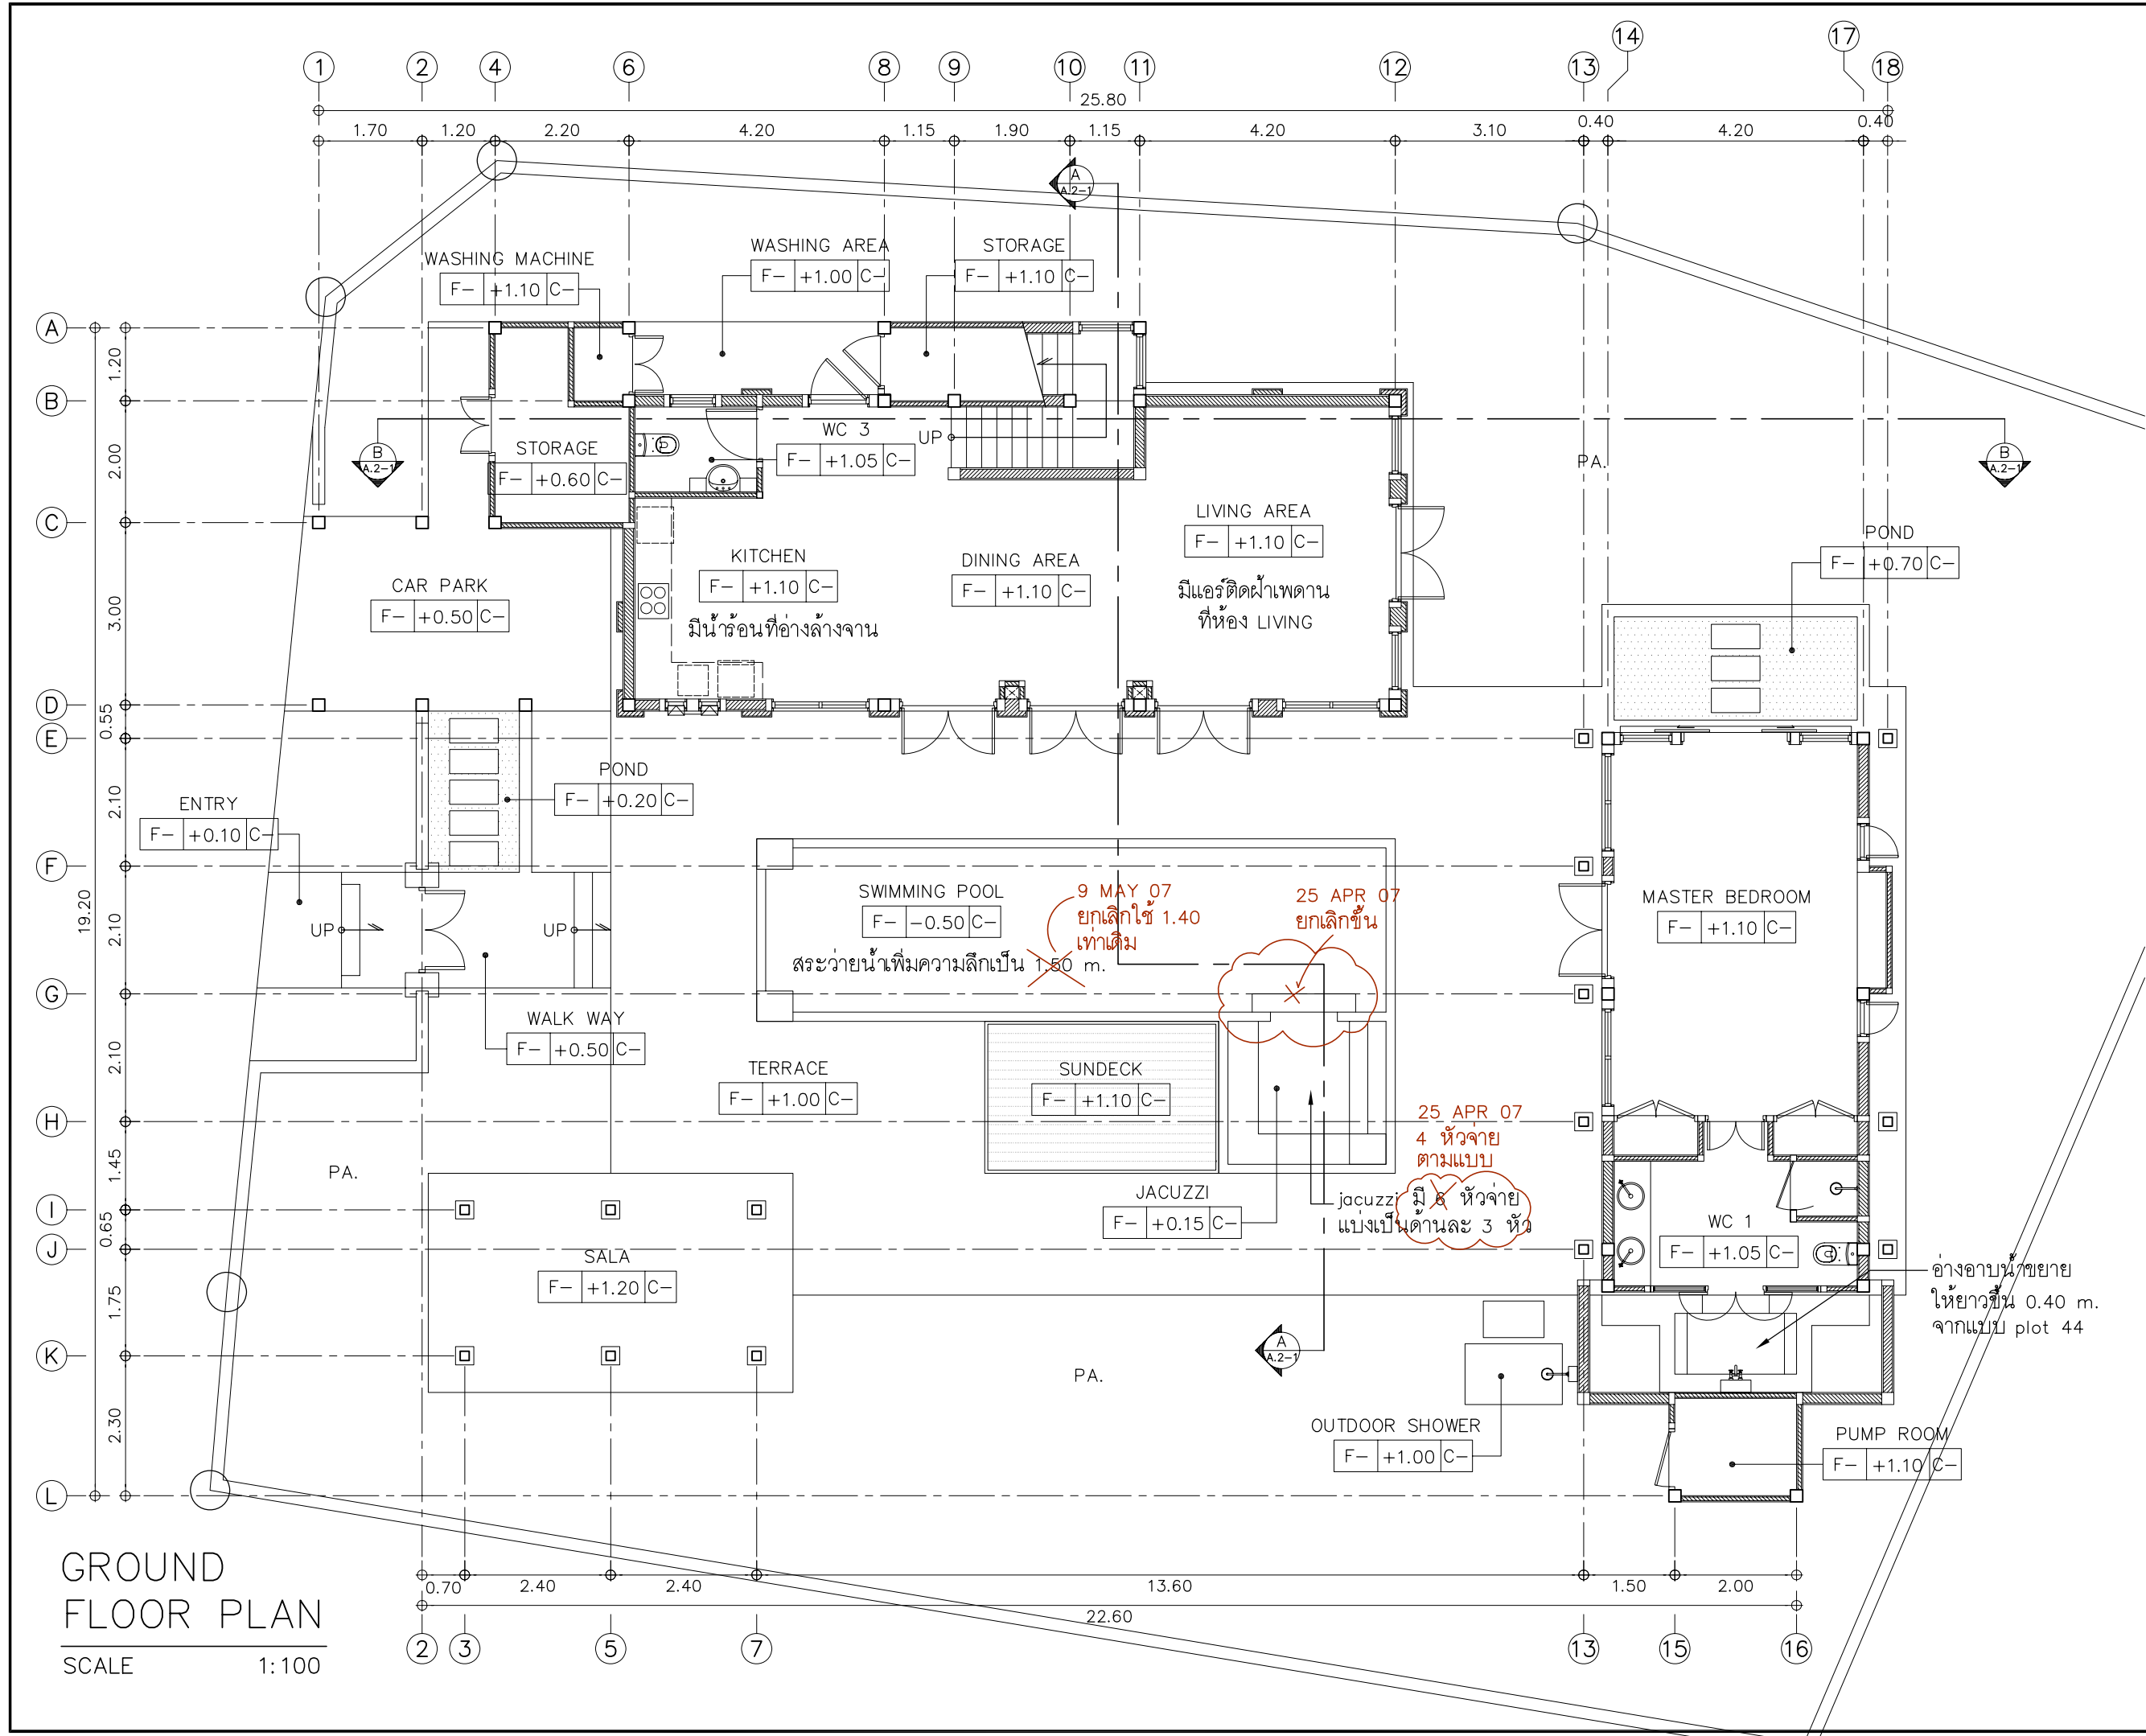

GROUND  
FLOOR PLAN

SCALE 1:100

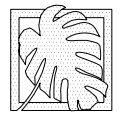

TROPICULTURE

50/261 Samakkee Rd., Taasai, Muang, Nonthaburi 11000 Tel.&Fax 0-2980-0575

PROJECT ARCHITECT:  
WASON TEERARUANGCHAI SRI  
SOMPORN SANGGERD

PROJECT TEAM:

INTERIOR DESIGNER:

STRUCTURAL ENGINEER:

MECHANICAL ENGINEER:

ELECTRICAL ENGINEER:

SANITARY ENGINEER:

OWNER:

DESIGN FOR  
PLOT 42

DATE REVISION

PROJECT:

TWO-STOREY VILLA

Plumeria Place Residence  
Bangrak Beach, Bophut, Koh Samui, Thailand

DRAWING TITLE:

SECOND  
FLOOR PLAN

CLIENT'S APPROVAL

FILE NAME

DRAWN DRAWING NO.


CHECKED A.1-2

JOB NO. A01-2007 TOTAL

DATE 29 JAN 2007

THE DESIGN AS PRESENTED IN THIS DRAWING IS THE PROPERTY OF TROPICULTURE CO.,LTD. AND MUST NOT BE RE-ISSUED, COPIED OR REPRODUCED WITH OUT WRITTEN PERMISSION FROM TROPICULTURE CO.,LTD. THIS DRAWING MUST NOT BE USED FOR CONSTRUCTION PRIOR TO B.M.A. OR OTHER RELEVANT AUTHORITIES'S APPROVAL.

แบบแปลนอยู่ในแบบแปลนเท่านั้น เป็นลิขสิทธิ์ของสถาปนิก  
บริษัท ทropiculture จำกัด ห้ามทำซ้ำโดยไม่ได้รับอนุญาต  
โดยไม่ได้รับอนุญาตเป็นลายลักษณ์อักษร จากสำนักงานสถาปนิก  
บริษัท ทropiculture จำกัด แบบแปลนทั้งหมดสงวนโดยบริษัท  
ทropiculture จำกัด หรือหน่วยงานราชการที่เกี่ยวข้อง

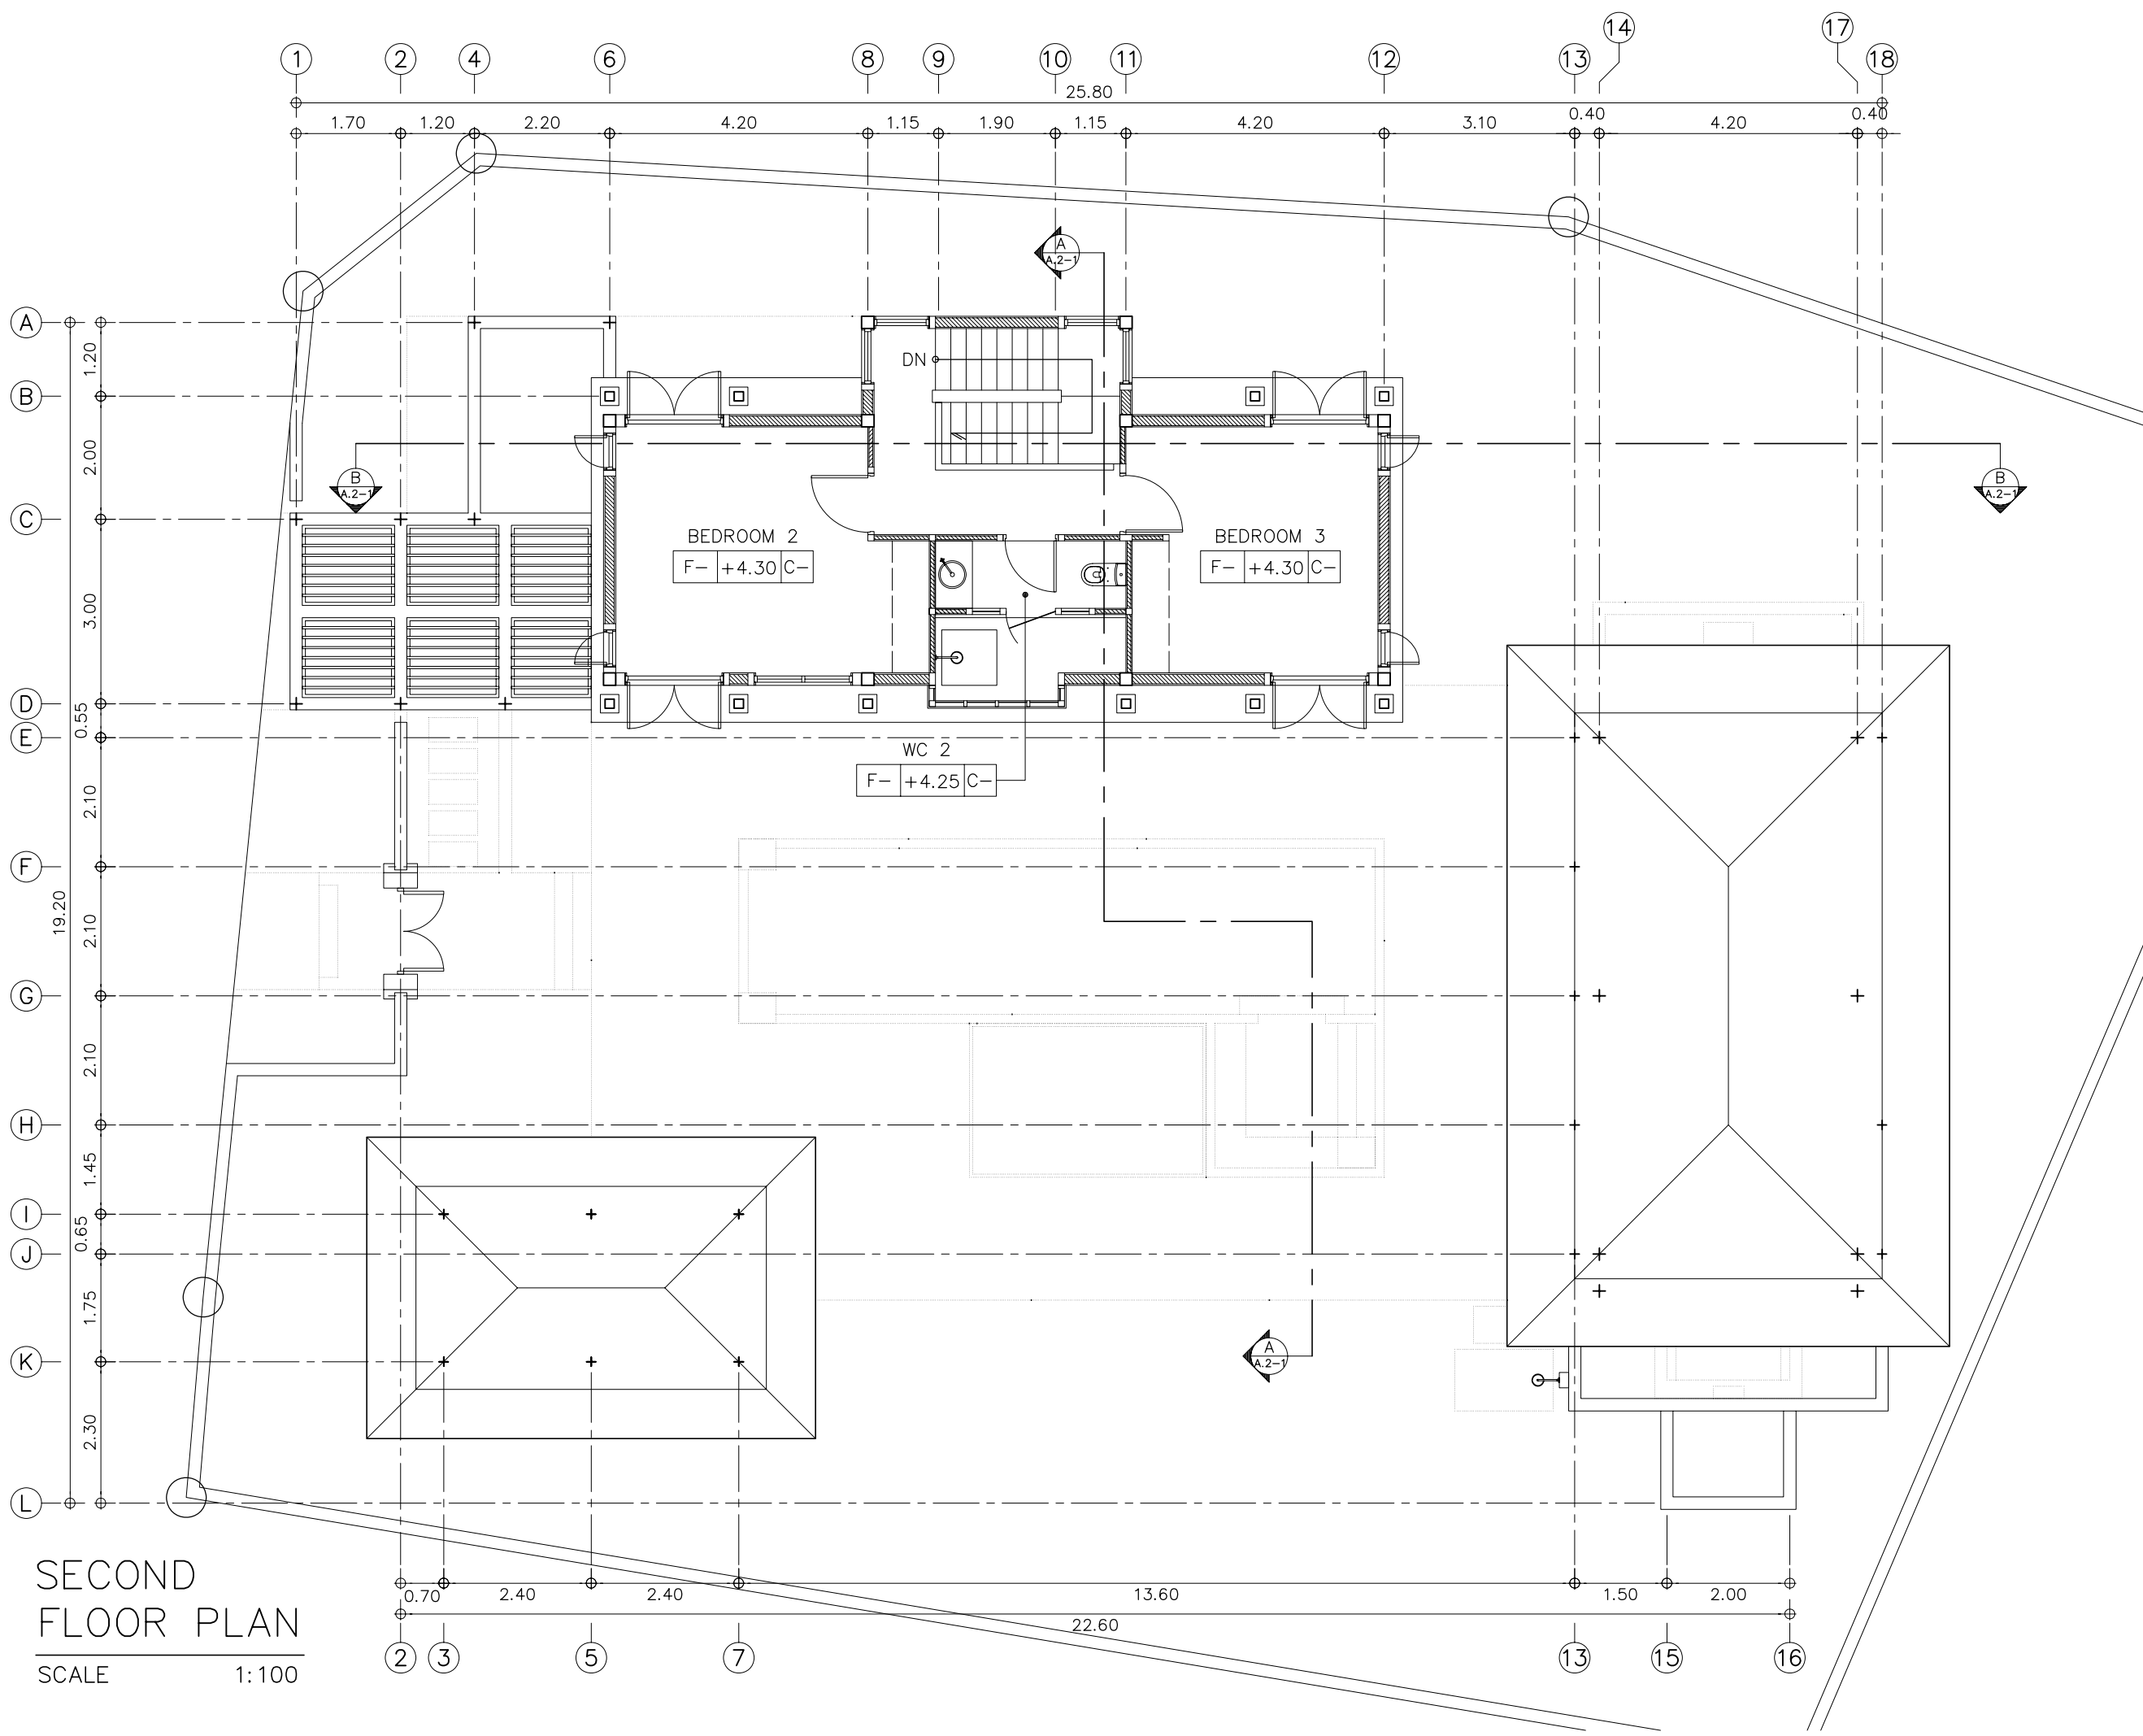

SECOND  
FLOOR PLAN

SCALE 1:100



TROPICULTURE

50/261 Samakkee Rd., Taasai, Muang,  
Nonthaburi 11000 Tel.&Fax 0-2980-0575

PROJECT ARCHITECT:  
WASON TEERARUANGCHAI SRI  
SOMPORN SANGGERD

PROJECT TEAM:

INTERIOR DESIGNER:

STRUCTURAL ENGINEER:

MECHANICAL ENGINEER:

ELECTRICAL ENGINEER:

SANITARY ENGINEER:

OWNER:

DESIGN FOR  
PLOT 42

DATE REVISION

PROJECT:

TWO-STOREY VILLA

Plumeria Place Residence  
Bangrak Beach, Bophut, Koh Samui, Thailand

DRAWING TITLE:

SECTION A - A  
SECTION B - B

CLIENT'S APPROVAL

FILE NAME

DRAWN DRAWING NO.

CHECKED A.2-1


JOB NO. A01-2007 TOTAL

DATE 29 JAN 2007

THE DESIGN AS PRESENTED IN THIS DRAWING IS THE  
PROPERTY OF TROPICULTURE CO.,LTD. AND MUST  
NOT BE RE-ISSUED, COPIED OR REPRODUCED WITH OUT  
WRITTEN PERMISSION FROM TROPICULTURE CO.,LTD.  
THIS DRAWING MUST NOT BE USED FOR CONSTRUCTION  
PRIOR TO B.M.A. OR OTHER RELEVANT AUTHORITIES'S APPROVAL.

แบบที่แสดงอยู่ในแบบแปลนนี้เป็นลิขสิทธิ์ของสำนักงานสถาปัตย์  
บริษัท ทropiculture จำกัด ห้ามทำซ้ำโดยไม่ได้รับอนุญาต  
โดยไม่ได้รับอนุญาตเป็นลายลักษณ์อักษร จากสำนักงานสถาปัตย์  
บริษัท ทropiculture จำกัด แบบชุดนี้ห้ามเผยแพร่โดยไม่ได้รับ  
การอนุมัติจาก ทropiculture หรือหน่วยงานราชการที่เกี่ยวข้อง

▽+9.75 ระดับยอดหลังคา  
▽+7.00 ระดับหลังอะเส  
▽+5.25 ระดับยอดหลังคาศาลา  
▽+1.20 ระดับพื้นศาลา  
▽-0.50 ระดับพื้นสระว่ายน้ำ

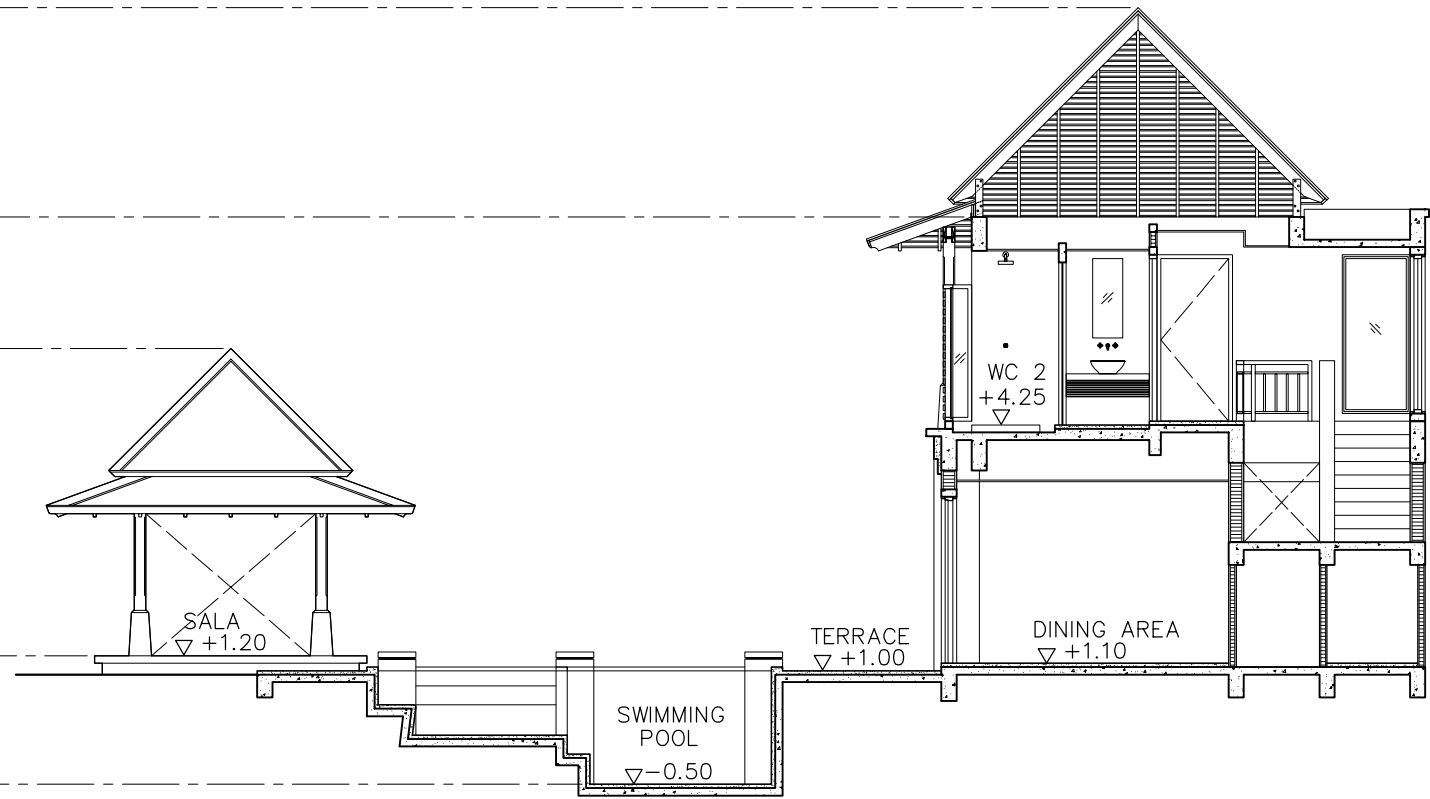

SECTION A - A  
SCALE 1:100

▽+9.75 ระดับยอดหลังคา  
▽+7.00 ระดับหลังอะเส  
▽+6.55 ระดับยอดหลังคา  
▽+3.80 ระดับหลังอะเส  
▽+1.00 ระดับพื้น TERRACE



SECTION B - B  
SCALE 1:100



TROPICULTURE

50/261 Samakkee Rd., Taasai, Muang,  
Nonthaburi 11000 Tel.&Fax 0-2980-0575

PROJECT ARCHITECT:  
WASON TEERARUANGCHAI SRI  
SOMPORN SANGGERD

PROJECT TEAM:

INTERIOR DESIGNER:

STRUCTURAL ENGINEER:

MECHANICAL ENGINEER:

ELECTRICAL ENGINEER:

SANITARY ENGINEER:

OWNER:

DESIGN FOR  
PLOT 42

DATE REVISION

PROJECT:

TWO-STOREY VILLA

Plumeria Place Residence  
Bangrak Beach, Bophut, Koh Samui, Thailand

DRAWING TITLE:

ELEVATION 1  
ELEVATION 2

CLIENT'S APPROVAL

FILE NAME

DRAWN DRAWING NO.

CHECKED A.3-1

JOB NO. A01-2007 TOTAL

DATE 29 JAN 2007

THE DESIGN AS PRESENTED IN THIS DRAWING IS THE  
PROPERTY OF TROPICULTURE CO.,LTD. AND MUST  
NOT BE RE-ISSUED, COPIED OR REPRODUCED WITH OUT  
WRITTEN PERMISSION FROM TROPICULTURE CO.,LTD.  
THIS DRAWING MUST NOT BE USED FOR CONSTRUCTION  
PRIOR TO B.M.A. OR OTHER RELEVANT AUTHORITIES'S APPROVAL.

แบบที่แสดงอยู่ในแบบแปลนนี้เป็นลิขสิทธิ์ของสำนักงานสถาปัตย์  
บริษัท ทropicคัลเจอร์ จำกัด ห้ามทำซ้ำโดยไม่ได้รับอนุญาต  
โดยไม่ได้รับอนุญาตเป็นลายลักษณ์อักษร จากสำนักงานสถาปัตย์  
บริษัท ทropicคัลเจอร์ จำกัด แบบชุดนี้หากเผยแพร่โดยไม่ได้รับ  
การอนุมัติจาก ทropicคัลเจอร์ จำกัด หรือหน่วยงานราชการที่เกี่ยวข้อง

▽+9.75 ระดับหลังกำแพง

▽+7.10 ระดับหลังกำแพง

▽+4.30 ระดับพื้นภายในชั้น 2

▽+1.00 ระดับพื้น TERRACE

▽+0.50 ระดับพื้นที่จอดรถ

▽±0.00 ระดับพื้นทางเข้า



ELEVATION ①

SCALE 1:100

▽+9.75 ระดับหลังกำแพง

▽+7.00 ระดับหลังอะเส

▽+4.30 ระดับพื้นภายในชั้น 2

▽+3.00 ระดับหลังคาที่จอดรถ

▽+1.00 ระดับพื้น TERRACE



ELEVATION ②

SCALE 1:100



TROPICULTURE

50/261 Samakkee Rd., Taasai, Muang,  
Nonthaburi 11000 Tel.&Fax 0-2980-0575

PROJECT ARCHITECT:  
WASON TEERARUANGCHAI SRI  
SOMPORN SANGGERD

PROJECT TEAM:

INTERIOR DESIGNER:

STRUCTURAL ENGINEER:

MECHANICAL ENGINEER:

ELECTRICAL ENGINEER:

SANITARY ENGINEER:

OWNER:

DESIGN FOR  
PLOT 42

DATE REVISION

PROJECT:

TWO-STOREY VILLA

Plumeria Place Residence  
Bangrak Beach, Bophut, Koh Samui, Thailand

DRAWING TITLE:

ELEVATION 3  
ELEVATION 4

CLIENT'S APPROVAL

FILE NAME

DRAWN DRAWING NO.


CHECKED A.3-2

JOB NO. A01-2007 TOTAL

DATE 29 JAN 2007


THE DESIGN AS PRESENTED IN THIS DRAWING IS THE  
PROPERTY OF TROPICULTURE CO.,LTD. AND MUST  
NOT BE RE-ISSUED, COPIED OR REPRODUCED WITH OUT  
WRITTEN PERMISSION FROM TROPICULTURE CO.,LTD.  
THIS DRAWING MUST NOT BE USED FOR CONSTRUCTION  
PRIOR TO B.M.A. OR OTHER RELEVANT AUTHORITIES'S APPROVAL.

แบบที่แสดงอยู่ในแบบแปลนนี้เป็นทรัพย์สินของสำนักงานสถาปัตย์  
บริษัท ทropicคัลเจอร์ จำกัด ห้ามทำซ้ำหรือแจกจ่ายแบบ  
โดยไม่ได้รับอนุญาตเป็นลายลักษณ์อักษร จากสำนักงานสถาปัตย์  
บริษัท ทropicคัลเจอร์ จำกัด แบบชุดนี้หากต้องการใช้โปรดแจ้ง  
ก่อนอนุมัติจาก ทropicคัลเจอร์ หรือหน่วยงานราชการที่เกี่ยวข้อง

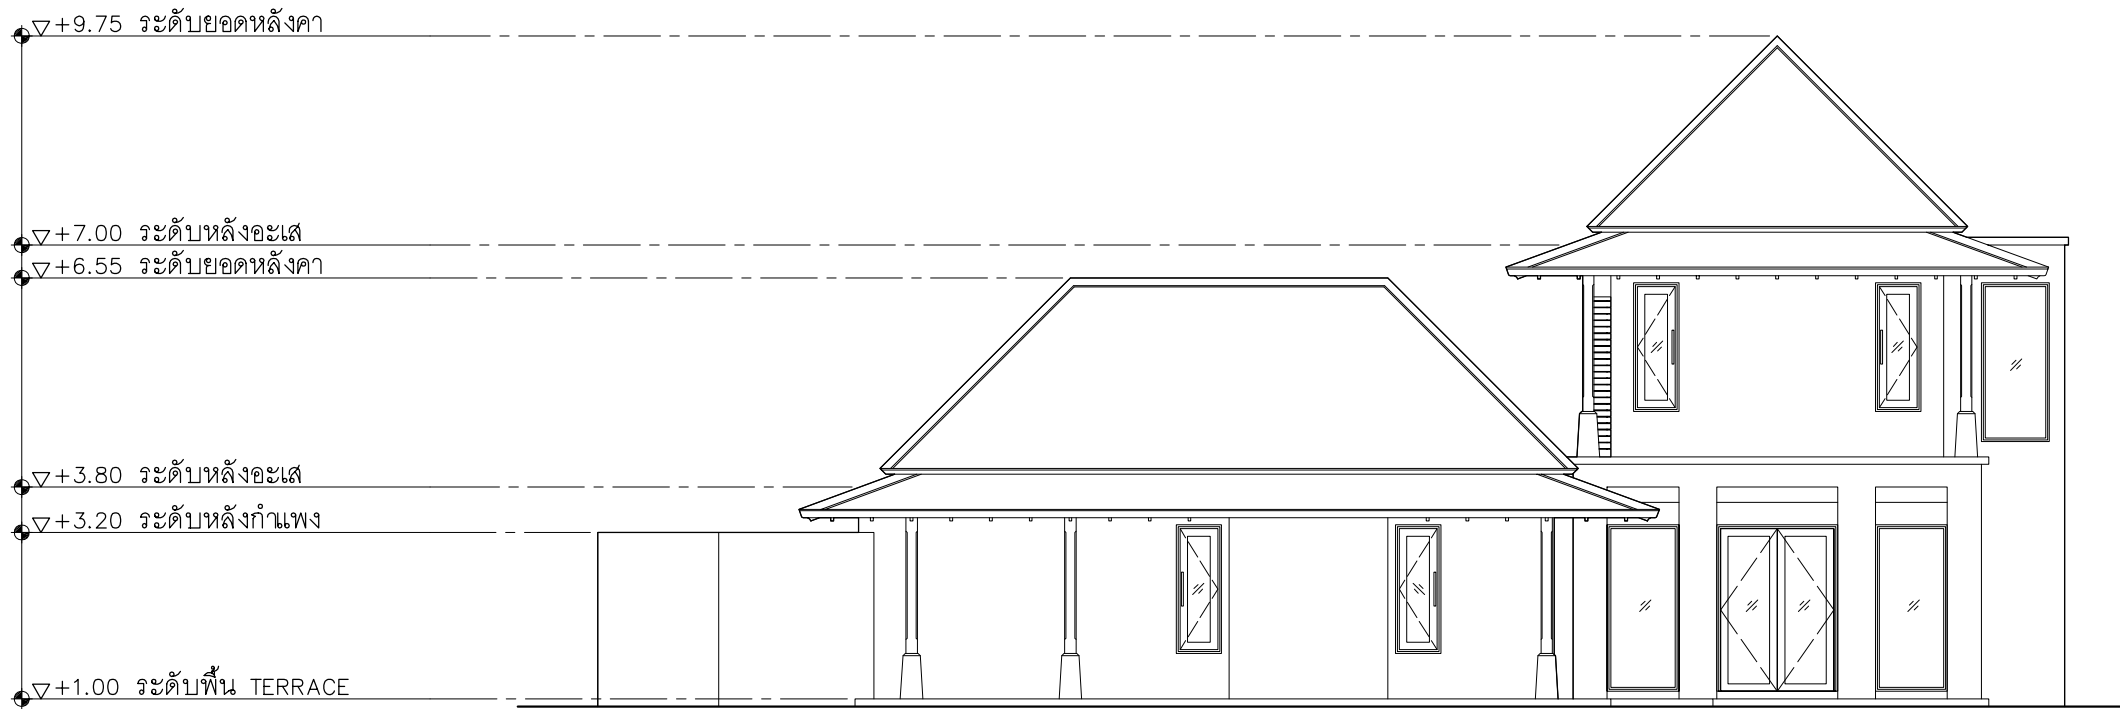

ELEVATION ③

SCALE 1:100

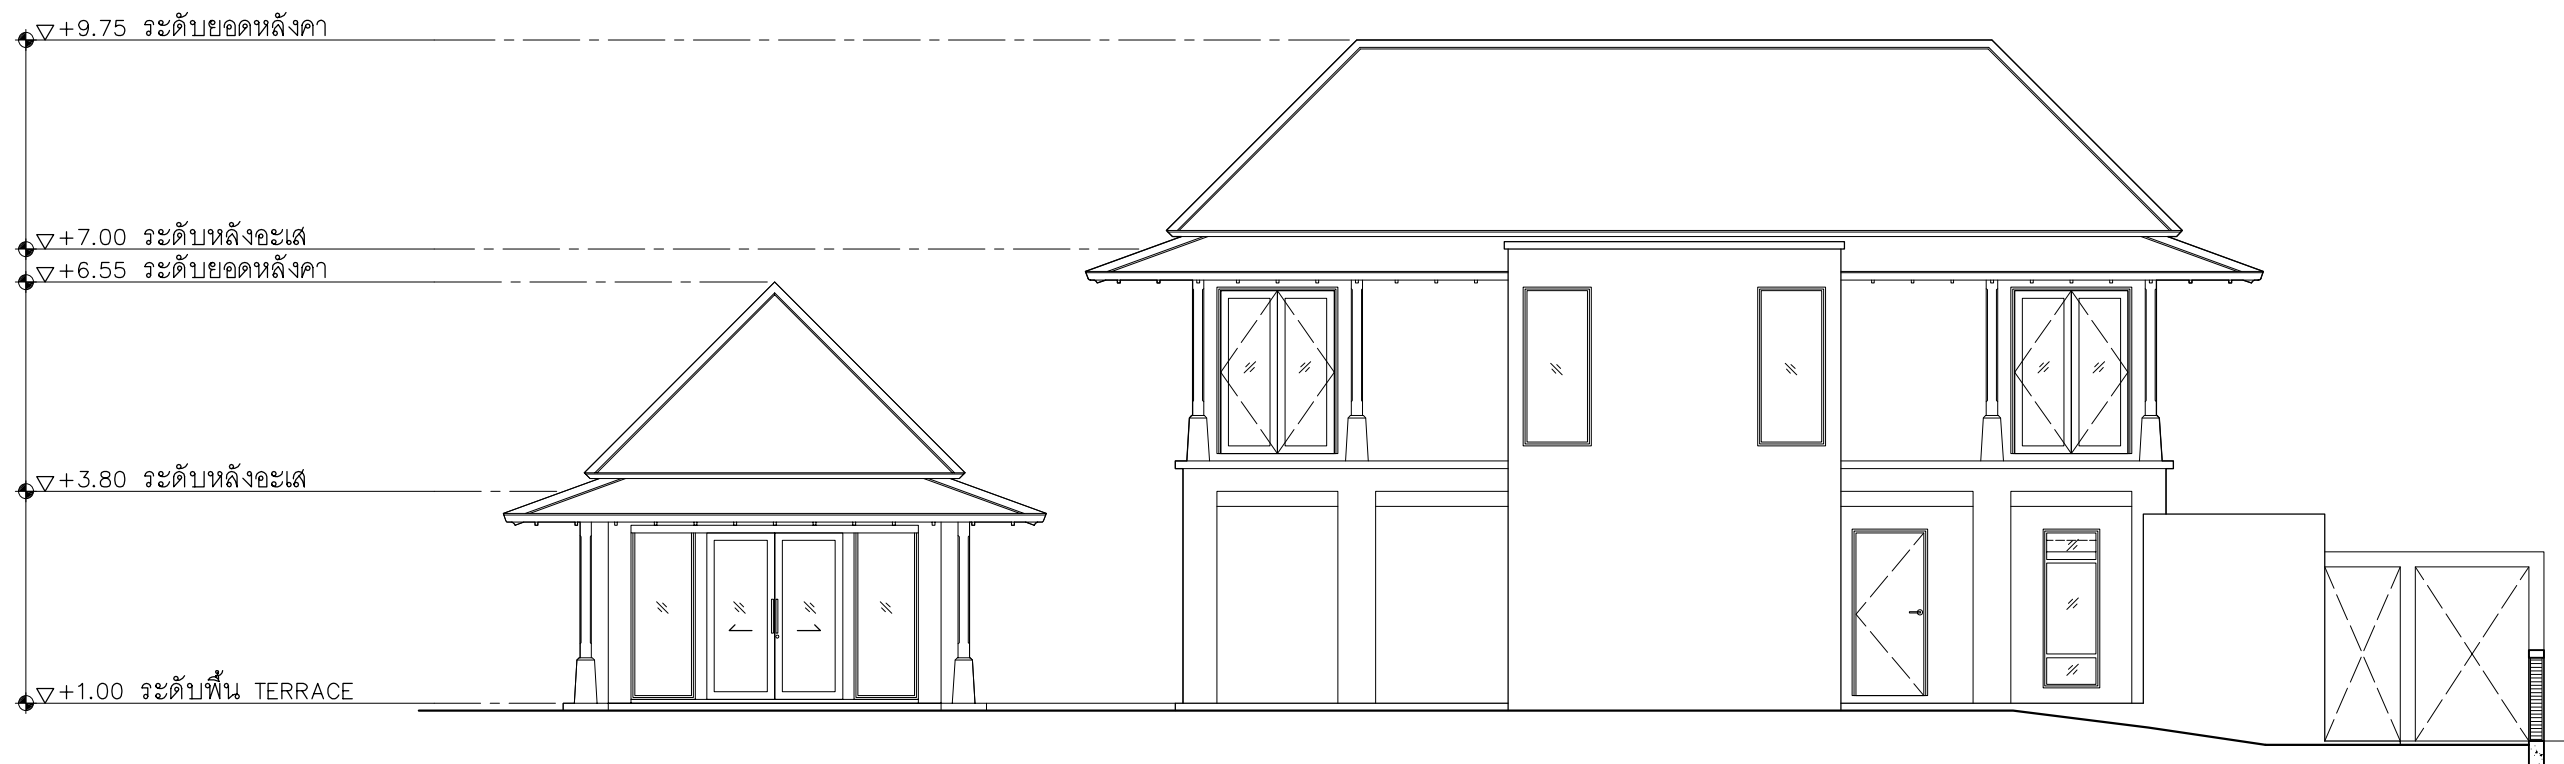

ELEVATION ④

SCALE 1:100